



# Magistrát města Mladá Boleslav



Odbor dopravy a silničního hospodářství



Komenského nám. 61, 293 01 Mladá Boleslav

Telefon.: 326 716 331, Fax: 326 716 336, 326 716 344, e-mail: machacek@mb-net.cz

Č.j.: ODSH 253-280/2022-23/039A

Mladá Boleslav 15.3.2022

Oprávněná úřední osoba: Martin Macháček

**MONZAS, spol. s r. o.**  
IČO 242 18 537  
Blahoslavova 937/62  
**400 01 Ústí nad Labem**

## OPATŘENÍ OBECNÉ POVAHY

### stanovení přechodné úpravy provozu na pozemních komunikacích

Magistrát města Mladá Boleslav – odbor dopravy a silničního hospodářství, jako silniční správní úřad příslušný dle § 124 odst. 6 zákona č. 361/2000 Sb., o provozu na pozemních komunikacích a změnách některých zákonů („zákon o silničním provozu“), ve znění pozdějších předpisů, na základě žádosti podané spol. **MONZAS, spol. s r. o., IČO 242 18 537, Blahoslavova 937/62, 400 01 Ústí nad Labem**, v. z. na základě plné moci ze dne 8.11.2021 spol. **SEDOZ DZ s. r. o., Primátorská 296/38, 180 00 Praha 8 - Libeň**, a po předchozím stanovisku příslušného dotčeného orgánu Policie České republiky, Krajské ředitelství Policie Středočeského kraje, Územní odbor Mladá Boleslav, Dopravní inspektorát Mladá Boleslav ze dne 9. února 2022 č.j.: KRPS-24778/ČJ-2022-010706-KOM

#### st a n o v u j e

ve smyslu ustanovení § 77 odst. 1 písm. c) zákona č. 361/2000 Sb. „o silničním provozu“ a v souladu s vyhláškou Ministerstva dopravy č. 294/2015 Sb, kterou se provádějí pravidla provozu na pozemních komunikacích, ve znění pozdějších předpisů,

#### přechodnou úpravu provozu na pozemních komunikacích

**formou opatření obecné povahy podle ust. § 173 zák. č. 500/2004 Sb., správní řád** spočívající v umístění svislého dopravního značení na pozemních komunikacích, silnicích II. a III. třídy (příp. místních komunikacích) dotčených vedením objízdné trasy v souvislosti s úplnou uzavírkou silnice **II. třídy č. 259 v místě železničního přejezdu P3046 u obce Sudoměř, z důvodu opravy tohoto železničního přejezdu v termínu od 19.4.2022, od 8:00 hod. - do 26.4.2022, do 20:00 hod.**, v souladu s předloženým dopravně inženýrským opatřením, které je nedílnou součástí tohoto stanovení.

#### Podmínky provedení dopravního značení :

1. Dopravní značení musí provedením a rozmístěním odpovídat zákonu č. 361/200 Sb., o provozu na pozemních komunikacích ve znění pozdějších předpisů, vyhl. Ministerstva dopravy č. 294/2015 Sb., ČSN 01 8020, ČSN EN 12899-1, vč. nár.přílohy a a musí být v souladu se zásadami pro dopravní značení na pozemních komunikacích – TP 66.
2. Dopravní značení bude provedeno v souladu s platnými právními předpisy a normami a ve smyslu stanoviska dotčeného orgánu Policie ČR KRP SK Územní odbor-DI Mladá Boleslav ze dne 9. února 2022 č.j.: KRPS-24778/ČJ-2022-010706-KOM, vč. ověřené situace dopravně inženýrského opatření, ověřené Policií ČR Územním odborem – Dopravním inspektorátem Mladá Boleslav a zdejším silničním správním úřadem.
3. Stávající místní úprava provozu, která je v rozporu se stanovenou přechodnou úpravou provozu, bude zakryta.
4. Dopravní značení bude užito a umístěno dle předloženého dopravně inženýr. opatření v příloze.
5. Termín dopravního opatření: **od 19.4.2022, od 8:00 hod. - do 26.4.2022, do 20:00 hod.**
6. Bude užito DZ v reflexním provedení 1.třídy (R1) v základní velikosti. DZ bude zajištěno proti posunutí, otočení nebo pádu vlivem povětrnostních podmínek.
7. Dopravní značky (DZ) budou osazeny na červenobílých pruhovaných sloupcích, spodní hrana dopravních značek bude min. 60 cm nad vozovkou v jednotné výšce v rámci pracovního místa, příp. budou osazeny jako trvalé DZ.  
**Umístění všech DZ je patrné z grafické části DIO, které je nedílnou součástí tohoto opatření.**
8. Dopravní značky a provedení zajistí žadatel na vlastní náklady.
9. Proti tomuto stanovení nelze podat odvolání ve smyslu obecných předpisů o správním řízení.

10. Magistrát města Mladá Boleslav – odbor dopravy a SH si vyhrazuje právo toto stanovení změnit nebo doplnit, pokud si to vyžádá situace v silničním provozu nebo veřejný zájem.

Odpovědná osoba:

Za instalaci a stav přechodné úpravy provozu – dopravního značení – za zhotovitele: Milan Radoňský, tel.: 702 286 860.

#### **Odůvodnění**

Spol. MONZAS, spol. s r. o., IČO 242 18 537, Blahoslavova 937/62, 400 01 Ústí nad Labem, v. z. na základě plné moci ze dne 8.11.2021 spol. SEDOZ DZ s. r. o., Primátorská 296/38, 180 00 Praha 8 – Libeň, podala zdejšímu silničnímu správnímu úřadu návrh na stanovení přechodné úpravy provozu na silnicích II. a III. třídy dotčených vedením objízdné trasy v souvislosti s úplnou uzavírkou silnice II. třídy č. 259 v úseku železničního přejezdu P3046 u obce Sudoměř.

Správní orgán návrh v souladu s § 77 odst. 3 zákona o silničním provozu projednal s dotčenými orgány Policie ČR a na základě písemného souhlasu Krajské správa a údržby silnic SK zn.: 1466/22/KSUS/BAR ze dne 2.3.2022 a kladného stanoviska příslušného dotčeného orgánu Policie ČR KŘP SK Územní odbor - DI Mladá Boleslav, dospěl zdejší správní orgán k závěru, že vydá toto opatření obecné povahy, kterým bude stanovena výše uvedená přechodná úprava provozu.

Stanovení přechodné úpravy provozu je vydáno dle § 77 odst. 1 písm. c) zákona o silničním provozu po písemném vyjádření příslušného orgánu policie, jako opatření obecné povahy dle části šesté správního řádu.

#### **Poučení**

Podle § 173 odst. 2 zákona č. 500/2004 Sb., správní řád, ve znění pozdějších předpisů, proti opatření obecné povahy nelze podat opravný prostředek. Podle § 174 odst. 2 správního řádu lze soulad opatření obecné povahy posoudit v přezkumném řízení. Usnesení o zahájení přezkumného řízení lze vydat do 3 let od účinnosti opatření obecné povahy.

**Opatření obecné povahy nabývá účinnosti pátým dnem po dni vyvěšení na úřední desce Magistrátu města Mladá Boleslav a též způsobem umožňujícím dálkový přístup. Hrozí-li nebezpečí z prodlení, opatření obecné povahy nabývá účinnosti dnem vyvěšení.**

Martin Macháček

Vedoucí oddělení dopravy a správy dopravy

#### **Obdrží:**

Krajská správa a údržba silnic SK, p.o.

PČR KŘP SK ÚO-DI Ml. Boleslav

Obec Sudoměř

Obec Skálsko

Obec Katusice

Obec Kovář

Obec Kluky

Obec Vrátno

Obec Lobeč

HZS SK, ÚO Mladá Boleslav

Územní středisko záchranné služby SK, Záchraná služba Mladá Boleslav

IDSK – PID, p. o.

Compag, s.r.o.



#### **Příloha:**

OOP-stanovení DZ, vč. situací DIO

spis


Vyvěšeno dne: 17. 3. 2022

Sejmuto dne: 26. 4. 2022

***Zveřejněno způsobem umožňujícím dálkový přístup.***

***Razítko, podpis orgánu, který potvrzuje vyvěšení na úřední desce magistrátu: .....***

<b>SEDOZ</b> <b>DOPRAVNÍ ZNAČENÍ</b>	
Město: Úzavírka železničního přejezdu P3046 u obce Sudoměř Objednatel: MONZAS, spol. s r.o. Návrh: DIO	Formát: A3 Měřítko: 1:1000 Datum: 08.05.2011 Druh: DR Obsah výkresu: Pevn. č.:

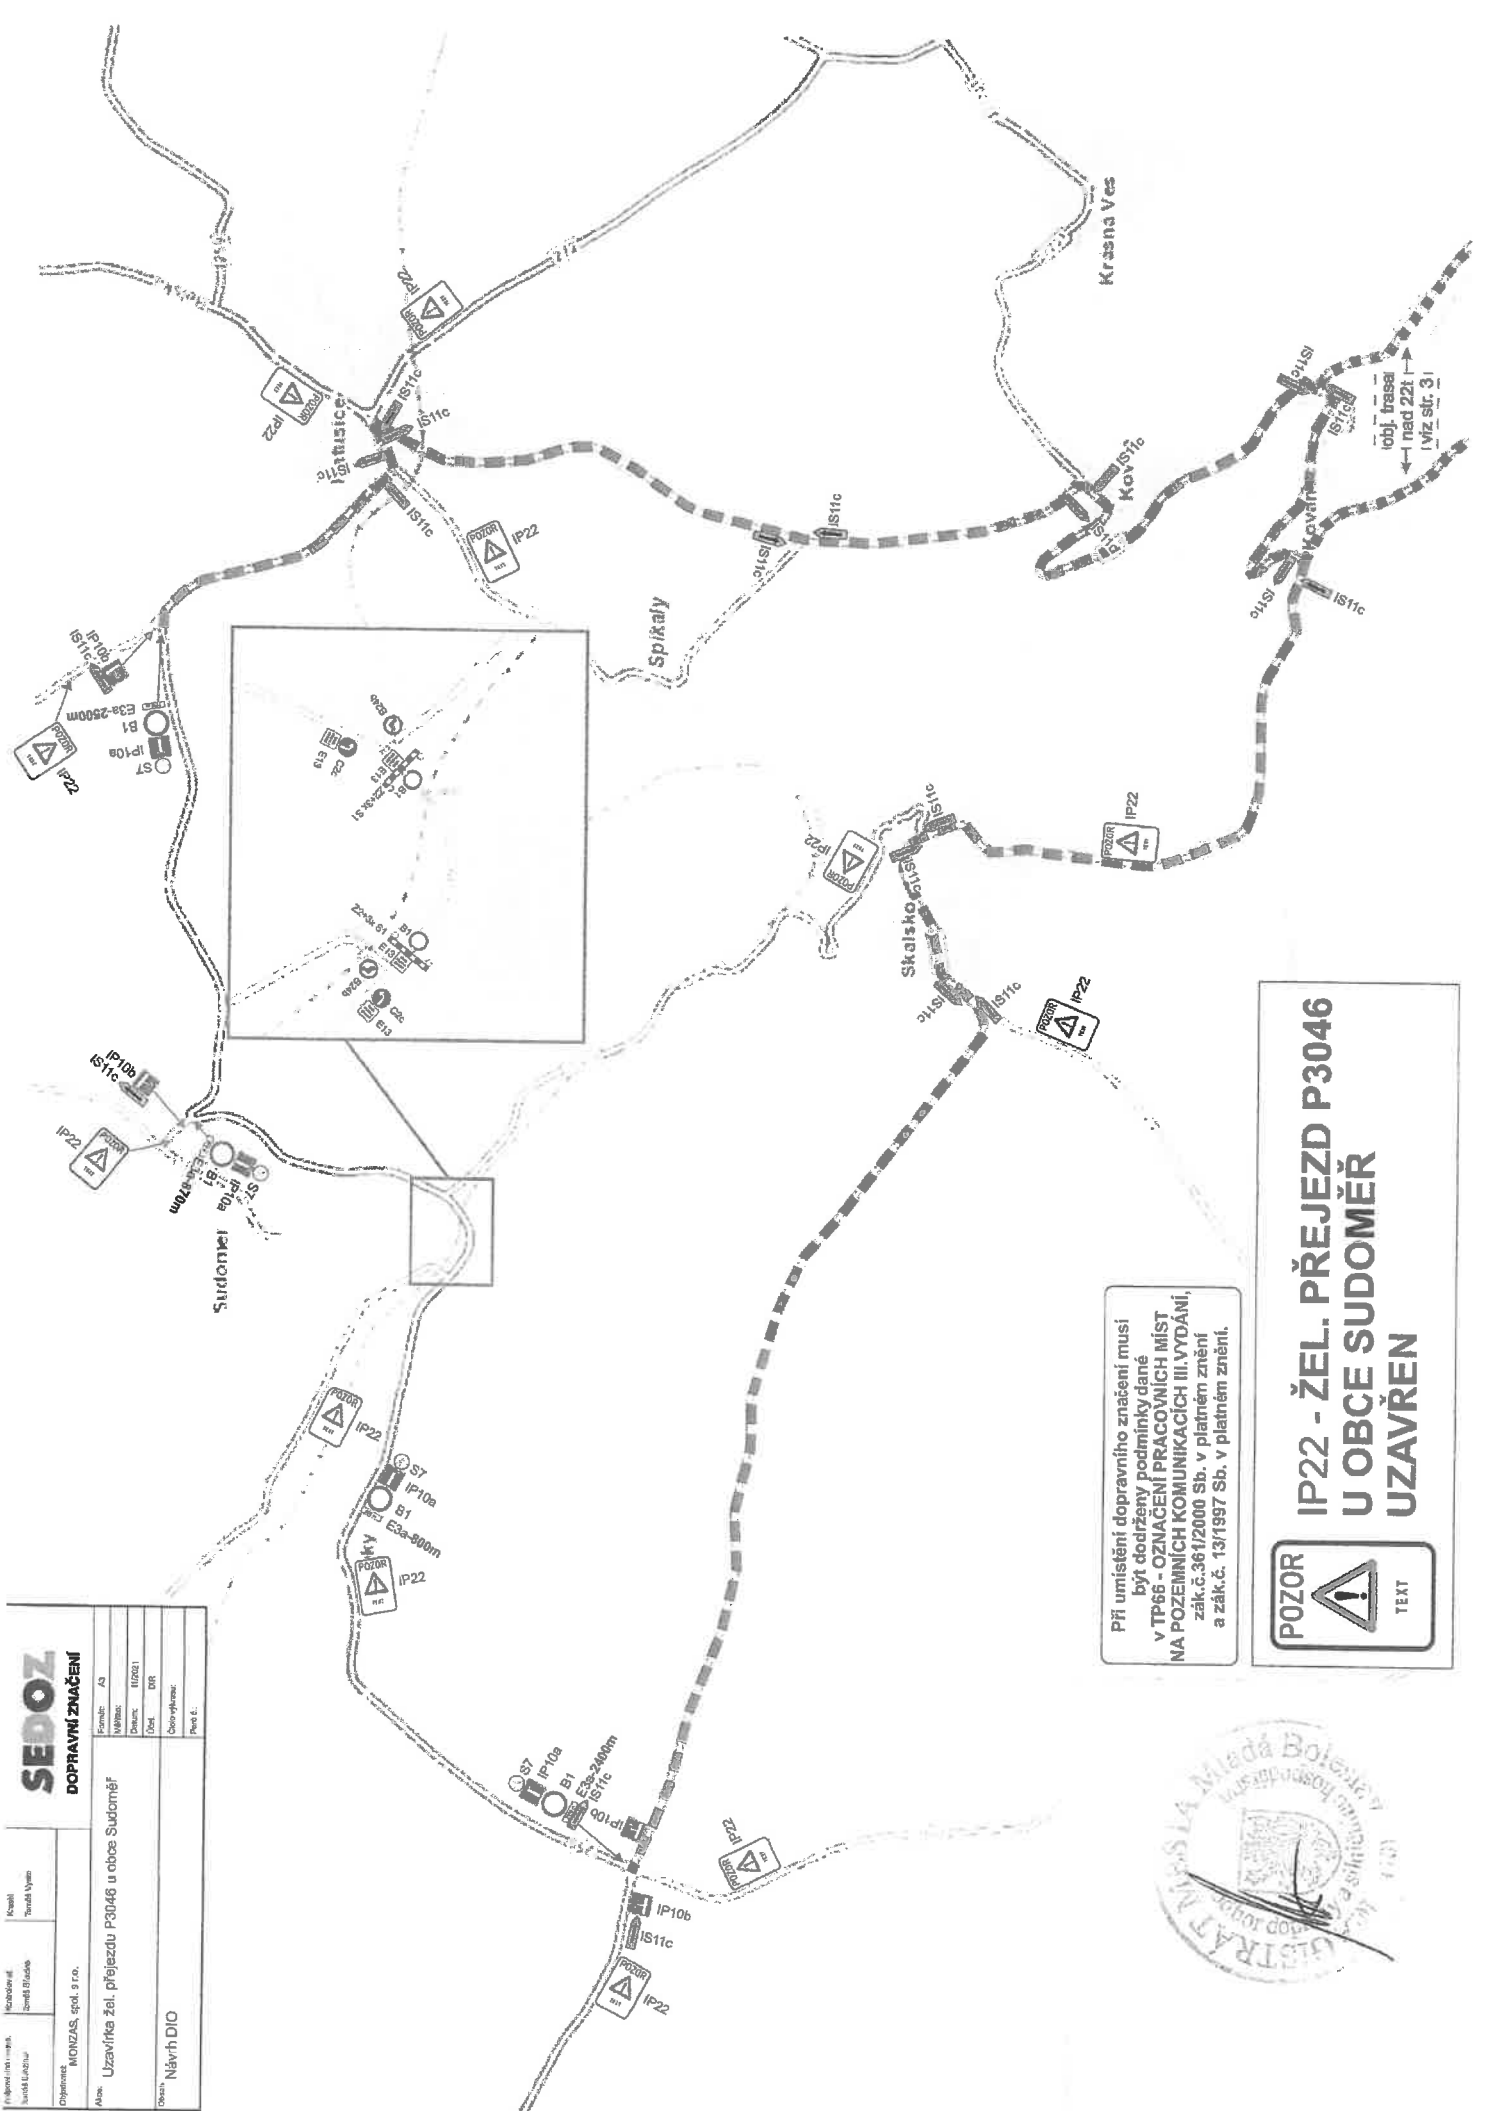

Při umístění dopravního značení musí být dodrženy podmínky dané v TP66 - OZNAČENÍ PRACOVNÍCH MÍST NA POZEMNÍCH KOMUNIKACÍCH III. VYDÁNÍ, zák.č.361/2000 Sb. v platném znění a zák.č. 13/1997 Sb. v platném znění.

**IP22 - ŽEL. PŘEJEZD P3046 U OBCE SUDOMĚŘ UZAVŘEN**


**POZOR**  **TEXT**



PhDr.  
Jaroslav  
Palaczuk


Digitálně podepsal  
PhDr. Jaroslav  
Palaczuk

Datum: 2022.03.04  
07:44:05 +01'00'

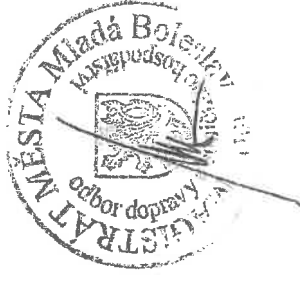

Při umístění dopravního značení musí  
být dodrženy podmínky dárné  
v TP66 - OZNAČENÍ PRACOVNÍCH MÍST  
NA POZEMNÍCH KOMUNIKACÍCH III.VYDÁNÍ,  
zák.č.361/2000 Sb. v platném znění  
a zák.č. 13/1997 Sb. v platném znění.

Zpracovatel: osoba:		Komunikace:	Formát:	A3
Technik: osoba:		Technik: osoba:	Měřítko:	1:1000/1
Objektová: MOKZAS, spol. s r.o.		Objektová: MOKZAS, spol. s r.o.	Datum:	11/2021
Adresa: Uzávěrka želez. přejezdu P3046 u obce Sudoměř		Adresa: Uzávěrka želez. přejezdu P3046 u obce Sudoměř	Druh:	DR
Označení: Návrh DIO - objízdná trasa nad 221		Označení: Návrh DIO - objízdná trasa nad 221	Číslo výkresu:	
			První číslo:	

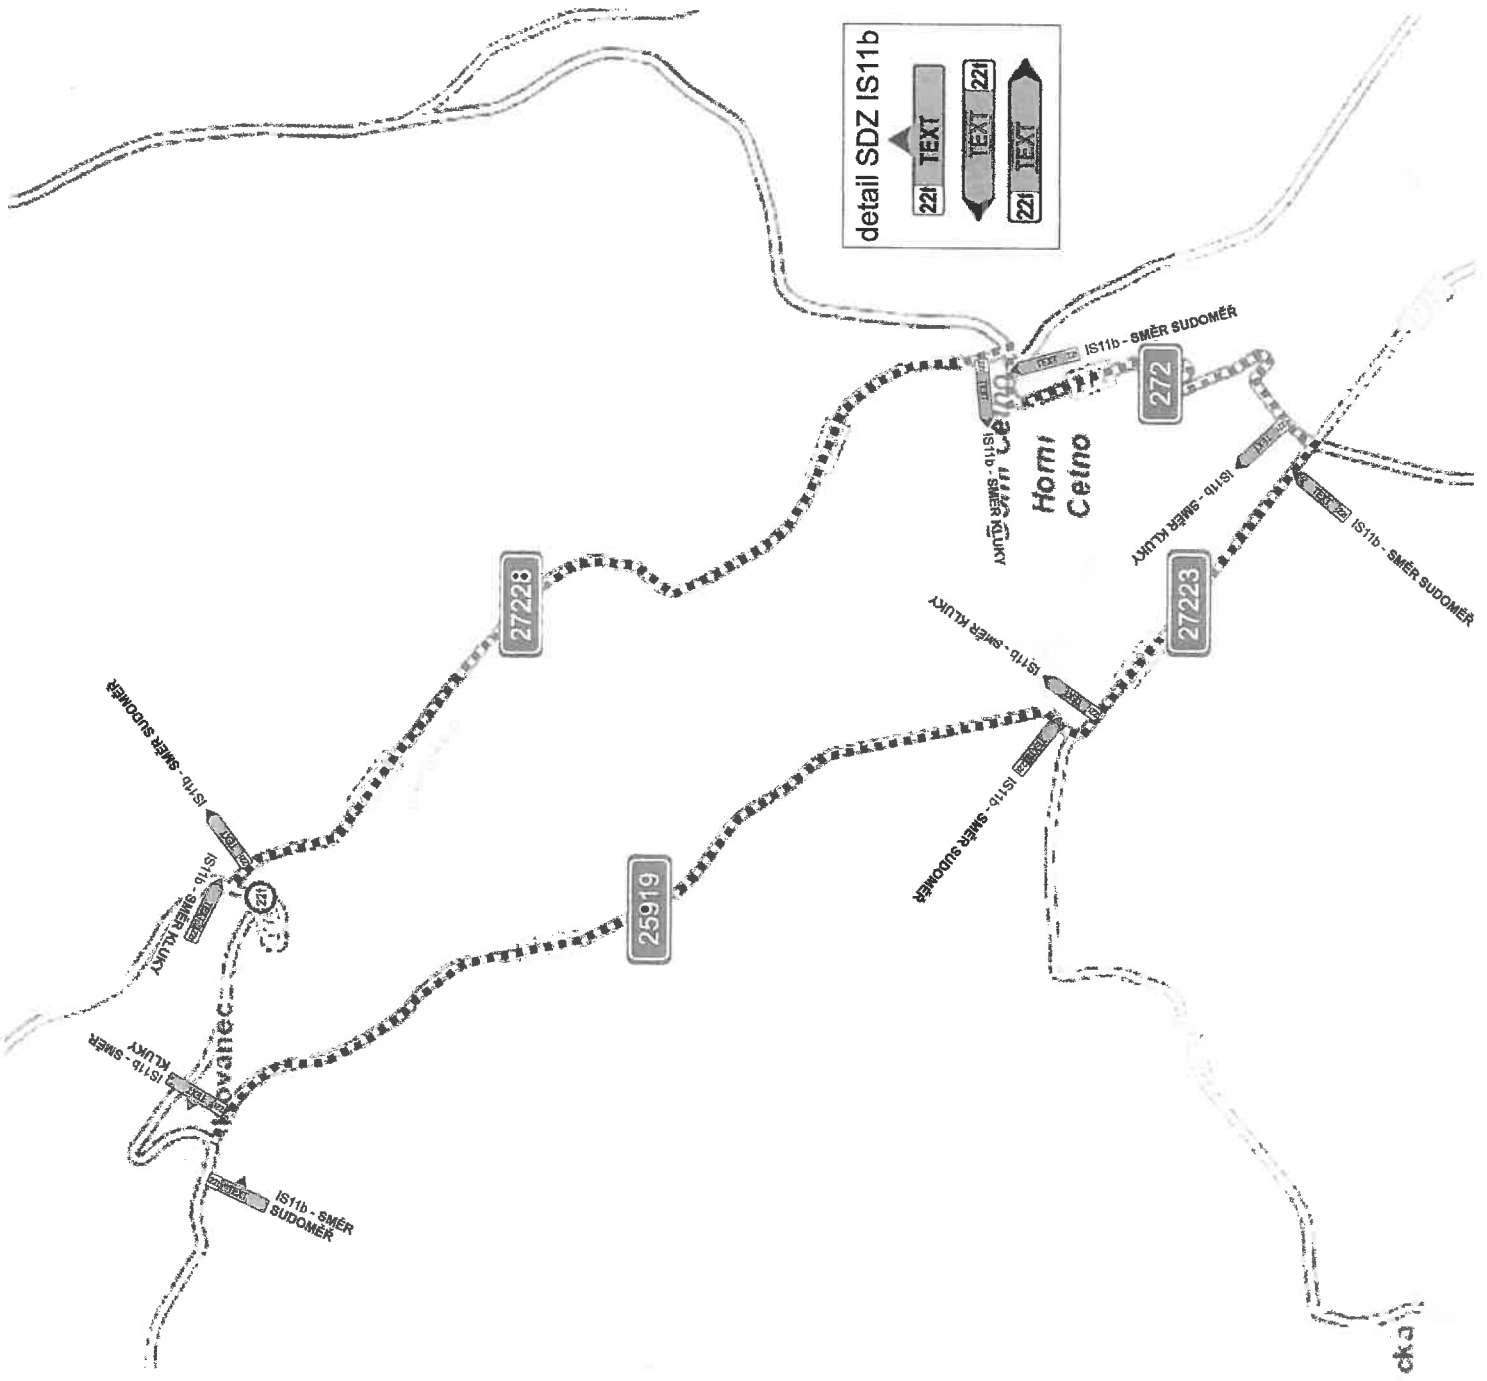

ck a