



# Magistrát města Mladá Boleslav



Odbor dopravy a silničního hospodářství



Komenského nám. 61, 293 01 Mladá Boleslav

Telefon.: 326 716 331, Fax: 326 716 336, 326 716 344, e-mail: machacek@mb-net.cz

Č.j.: ODSH 253-280/2022-23/222A

Ev.č.: 72867

Mladá Boleslav 28.června 2022

Oprávněná úřední osoba: Martin Macháček

**AUTOKLUB BOHEMIA SPORT v AČR**

IČO 750 57 930

Labe 184

**468 22 Malá Skála**

## VEŘEJNÁ VYHLÁŠKA OPATŘENÍ OBECNÉ POVAHY

### stanovení přechodné úpravy provozu na pozemních komunikacích

Magistrát města Mladá Boleslav – odbor dopravy a silničního hospodářství, jako úřad příslušný dle § 124 odst. 6 zákona č. 361/2000 Sb., o provozu na pozemních komunikacích a změnách některých zákonů („zákon o silničním provozu“), ve znění pozdějších předpisů, na základě žádosti podané žadatelem: **AUTOKLUB BOHEMIA SPORT v AČR, Labe 184, Malá Skála, PSČ 468 22, IČO 750 57 930**, a po předchozím stanovisku dotčeného příslušného orgánu Policie ČR, Krajské ředitelství Policie Středočeského kraje, Územní odbor Mladá Boleslav, Dopravní inspektorát Mladá Boleslav ze dne 23.května 2022 č.j.: KRPS-133896/ČJ-2022-010706-KOM,

#### stanovuje

ve smyslu ustanovení § 77 odst. 1 písm. c) zákona č. 361/2000 Sb., „o silničním provozu“ a v souladu s vyhláškou Ministerstva dopravy č. 294/2015 Sb., kterou se provádějí pravidla provozu na pozemních komunikacích, ve znění pozdějších předpisů,

#### přechodnou úpravu provozu na pozemních komunikacích

formou opatření obecné povahy podle ust. § 173 zák. č. 500/2004 Sb., správní řád spočívající v umístění svislého dopravního značení na silnicích II. a III. třídy a místních komunikacích v souvislosti s pořádáním akce „**RALLY BOHEMIA 2022**“, v souvislosti s dopravním omezením při konání tohoto závodu, v souladu s předloženým dopravně inženýrským opatřením, ověřeným dopravním inspektorátem Policie ČR ÚO Mladá Boleslav, které je nedílnou součástí tohoto stanovení.

#### Rychlostní zkouška – RZ Krásná (Vinec – Krásná Ves):

Vinec – Rokytovec – Malé Horky - Strenice – Niměřice - Dolní Cetno – Podkovář – Kovář – Krásná Ves; při úplné uzavírce.

Dotčené silnice: č. III/272 29, III/272 26, III/272 22, III/272 23, II/272, III/272 28, III/272 31

**Termín dopravního opatření: neděle 10.7.2022, uzavírka od 7:30 – do 17:30 hod.**

#### Rychlostní zkouška – RZ Zvířetice (Hrdlořezy - Dolánky):

Hrdlořezy – III/038 6 – komunikace obce – III/276 4 – Bítouchov – III/276 5 – Zvířetice – komunikace obce - III/276 4 – Dolánky, při úplné uzavírce.

Dotčené silnice: č. III/ III/038 6, III/276 4, III/276 5

**Termín dopravního opatření: neděle 10.7.2022, uzavírka od 8:15 – do 17:15 hod.**

#### Podmínky provedení dopravního značení :

1. Dopravní značení musí provedením a rozmístěním odpovídat zákonu č. 361/200 Sb., o provozu na pozemních komunikacích ve znění pozdějších předpisů, vyhl. Ministerstva dopravy č. 294/2015 Sb., ČSN 01 8020, ČSN EN 12899-1, vč. nár. přílohy a a musí být v souladu se zásadami pro dopravní značení na pozemních komunikacích – TP 66.
2. Dopravní značení bude provedeno v souladu s platnými právními předpisy a normami a ve smyslu stanoviska dotčeného orgánu Policie ČR KRPS Územní odbor-DI Mladá Boleslav ze dne 23.května 2022 č.j.: KRPS-133896/ČJ-2022-010706-KOM, dle ověřených situací dopravního značení **DIO S 3670, S 3659**, vypracovaných spol. JAZNAK spol. s r.o.
3. Místní úprava provozu, která je v rozporu s přechodnou úpravou provozu, bude zakryta.
4. Bude užito DZ v reflexním provedení 1.třídy (R1) v základní velikosti. DZ bude zajištěno proti posunutí, otočení nebo pádu vlivem povětrnostních podmínek.  
Dopravní značky (DZ) budou osazeny na červenobílých pruhovaných sloupcích, spodní hrana dopravních značek bude min. 60 cm nad vozovkou v jednotné výšce v rámci pracovního místa.  
Ihned po ukončení soutěže bude značení sejmuto.  
**Umístění všech DZ je patrné z grafické části DIO, které je nedílnou součástí tohoto opatření.**
5. Dopravní značky a provedení zajistí žadatel na vlastní náklady.

Budou splněny podmínky stanoviska Krajské správy a údržby silnic Středočeského kraje, p. o., uvedené ve „Vyjádření Krajské správy a údržby silnic SK, obl. Mnichovo Hradiště č. 169/2022 ze dne 6.6.2022 č.j.: 4151/22/KSÚS/MHT/BAR.

6. Odovědná osoba: Petr Pavlát, tel.č.: 605 168 331
7. Za instalaci na stav přechodné úpravy provozu – dopravního značení zodpovídá: JAZNAK spol. s r.o., Vinec 26, 293 01 Mladá Boleslav, IČO 489 52 621, jednatel p. Lukáš Janda (tel.: 602 451 108).
8. Proti tomuto stanovení nelze podat odvolání ve smyslu obecných předpisů o správním řízení.
9. Magistrát města Mladá Boleslav – odbor dopravy a SH si vyhrazuje právo toto stanovení změnit nebo doplnit, pokud si to vyžádá situace v silničním provozu nebo veřejný zájem.

#### Odůvodnění

AUTOKLUB BOHEMIA SPORT v AČR, Labe 184, 468 22 Malá Skála, IČO 750 57 930, podal zdejšímu silničnímu správnímu úřadu návrh na stanovení přechodné úpravy provozu na uvedených pozemních komunikacích, z výše uvedených důvodů.

Správní orgán návrh v souladu s § 77 odst. 3 zákona o silničním provozu projednal s dotčeným orgánem Policie ČR a příslušným vlastníkem dotčené pozemní komunikace. Na základě žádosti, souhlasného stanoviska Policie ČR, příslušného vlastníka dotčených pozemních komunikací a dotčených obcí, dospěl zdejší správní orgán k závěru, že vydá toto opatření obecné povahy, kterým bude stanovena výše uvedená přechodná úprava provozu.

Stanovení přechodné úpravy provozu je vydáno dle § 77 odst. 1 písm. c) zákona o silničním provozu po písemném vyjádření příslušného orgánu policie, jako opatření obecné povahy dle části šesté správního řádu.

#### Poučení

Podle § 173 odst. 2 zákona č. 500/2004 Sb., správní řád, ve znění pozdějších předpisů, proti opatření obecné povahy nelze podat opravný prostředek. Podle § 174 odst. 2 správního řádu lze soulad opatření obecné povahy posoudit v přezkumném řízení. Usnesení o zahájení přezkumného řízení lze vydat do 3 let od účinnosti opatření obecné povahy.

**Opatření obecné povahy nabývá účinnosti pátým dnem po dni vyvěšení na úřední desce Magistrátu města Mladá Boleslav a též způsobem umožňujícím dálkový přístup. Hrozí-li nebezpečí z prodlení, opatření obecné povahy nabývá účinnosti dnem vyvěšení.**

Martin Macháček

Vedoucí oddělení dopravy a správy dopravy

Příloha: DIO S 3670, S 3659

Obdrží:

AUTOKLUB BOHEMIA SPORT v AČR, Labe 184, 468 22 Malá Skála

JAZNAK spol. s r.o., Vinec 26, 293 01 Mladá Boleslav

Krajská správa a údržba silnic SK, p. o.

Dotčený orgán:

Policie ČR KŘP SK ÚO-DI Mladá Boleslav

Dále obdrží:

HZS SK, ÚO Mladá Boleslav, Laurinova 1370, 293 05 Mladá Boleslav

Záchranná služba, Laurinova 333, 293 01 Mladá Boleslav

Dopravní podniky (BUS), IDSK

COMPAG, s.r.o., Vančurova 569, Mladá Boleslav

Obec Vinec, Obec Rokytovec, Obec Stenice, Obec Niměřice, Obec Kovář

Obec Krásná Ves, Obec Kovanec, Obec Krnsko, Obec Pětikozly,

Obec Katusice, Obec Doubravička, Obec Skalsko. Obec Hrdlořezy, Obec Bítouchov,

Město Bakov nad Jizerou


spis

Vyvěšeno dne: ..... Sejmuto dne: .....

*Zveřejněno způsobem umožňujícím dálkový přístup.*


*Razítko, podpis orgánu, který potvrzuje vyvěšení na úřední desce magistrátu: .....*




		zřtk. číslo: S 3870
JAZVAK spol.s r.o. Vínec 26 283 01 Mladá Boleslav tel. 326 733 540 fax. 326 737 330		datum: 28.4.2022
Dopravní opatření při Rally Bohemia RZ Vínec		vypracoval: L. JANDA
Investor:		podpis:
		č. přílohy: 1

Schválí:  
**PhDr. Jaroslav Palaczuk**  
 Digitálně podepsal PhDr. Jaroslav Palaczuk  
 Datum: 2022.05.23  
 15:04:28 +0200


# Mladá Boleslav

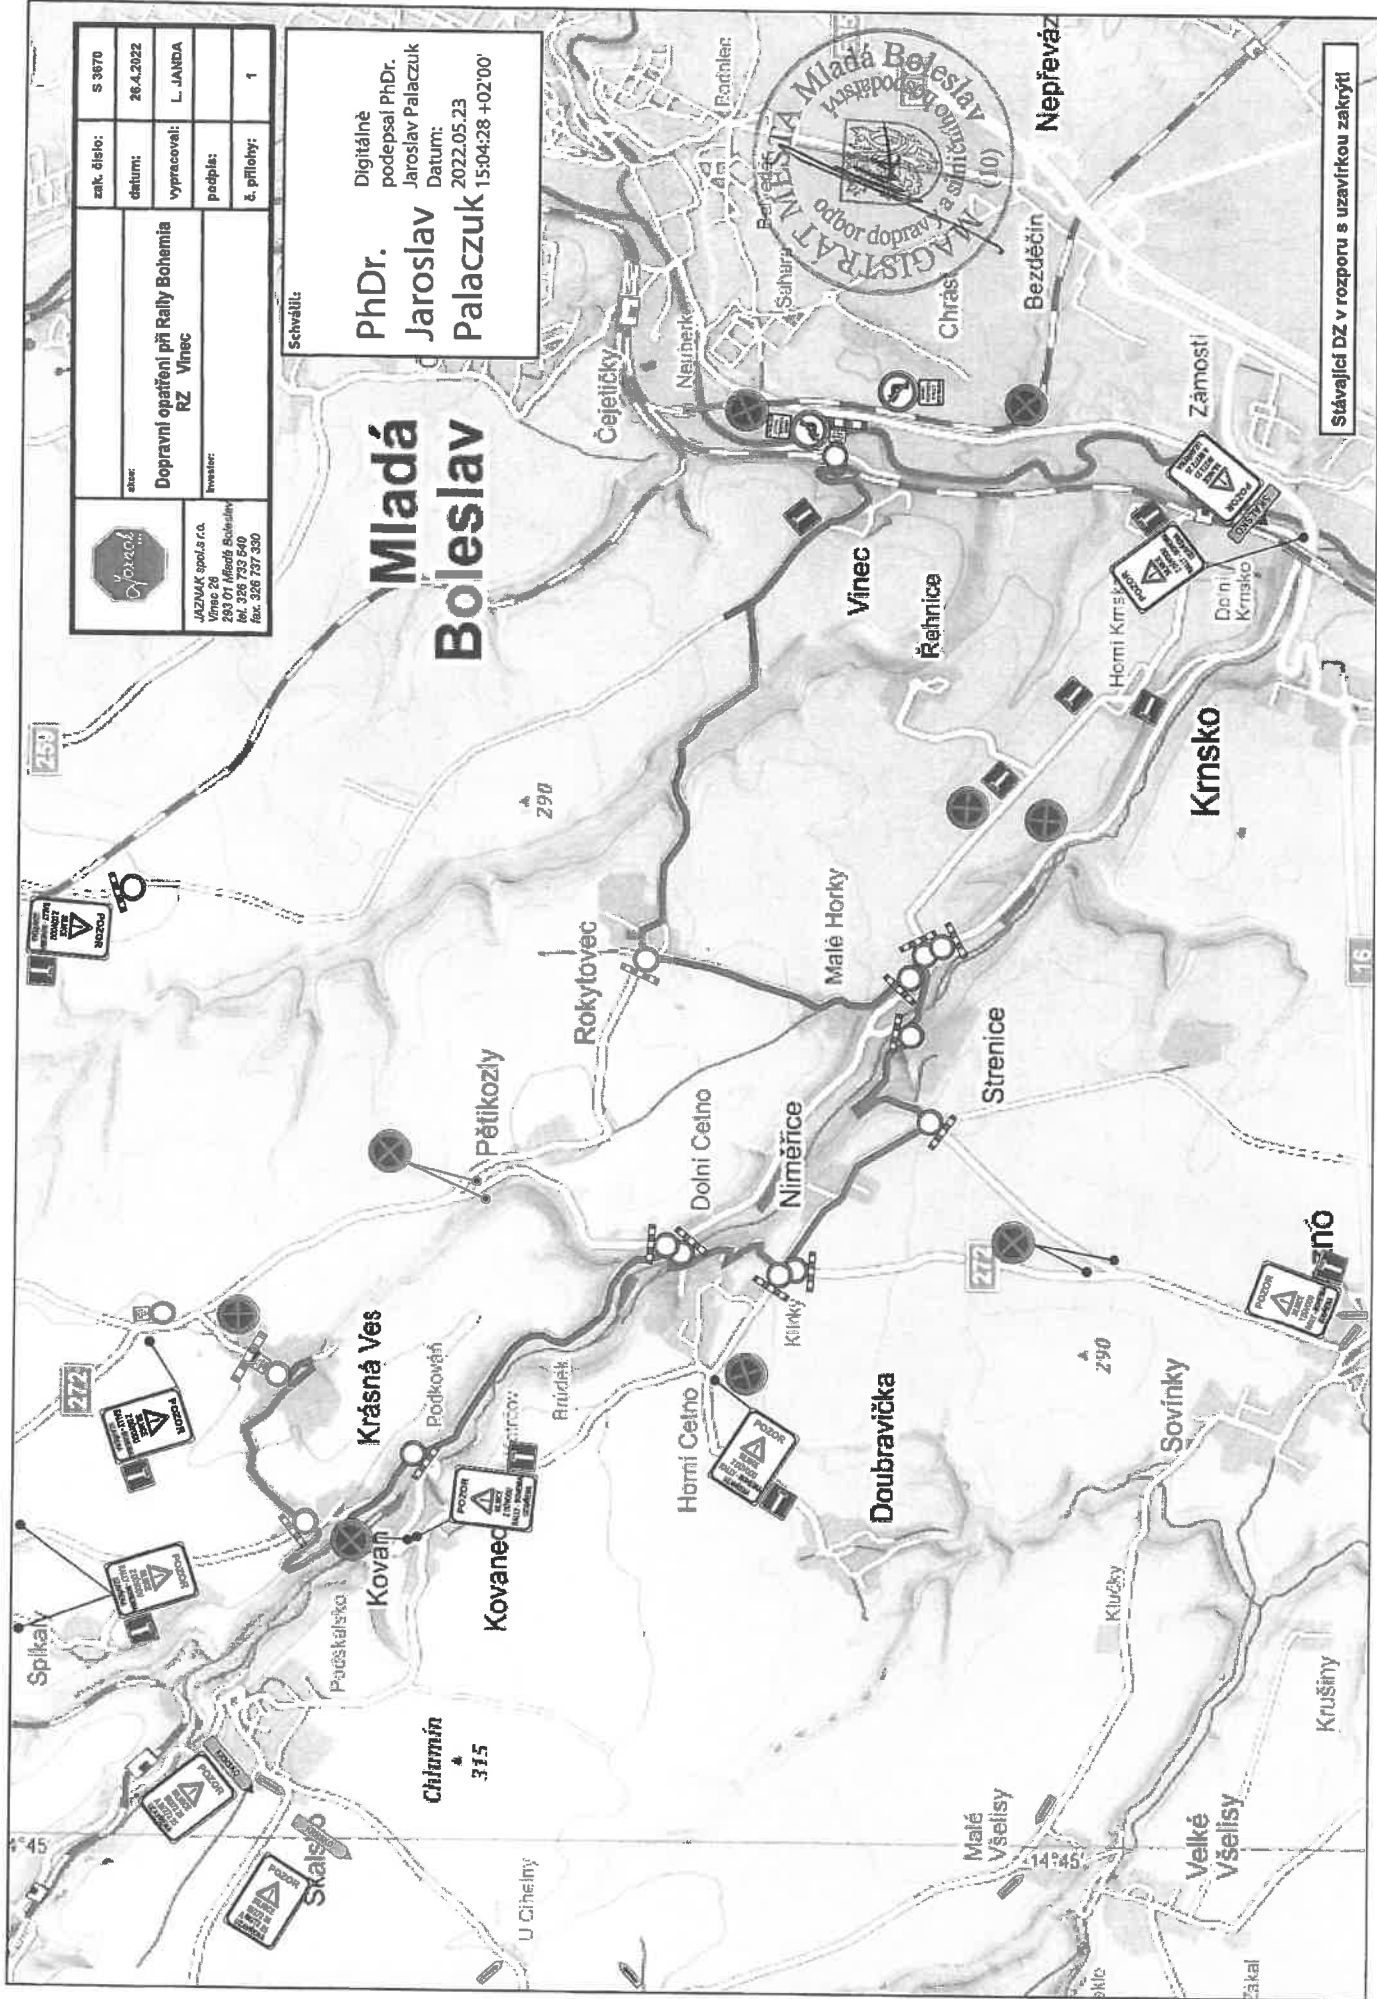

Stávající DZ v rozporu s uzavírkou zakrytí

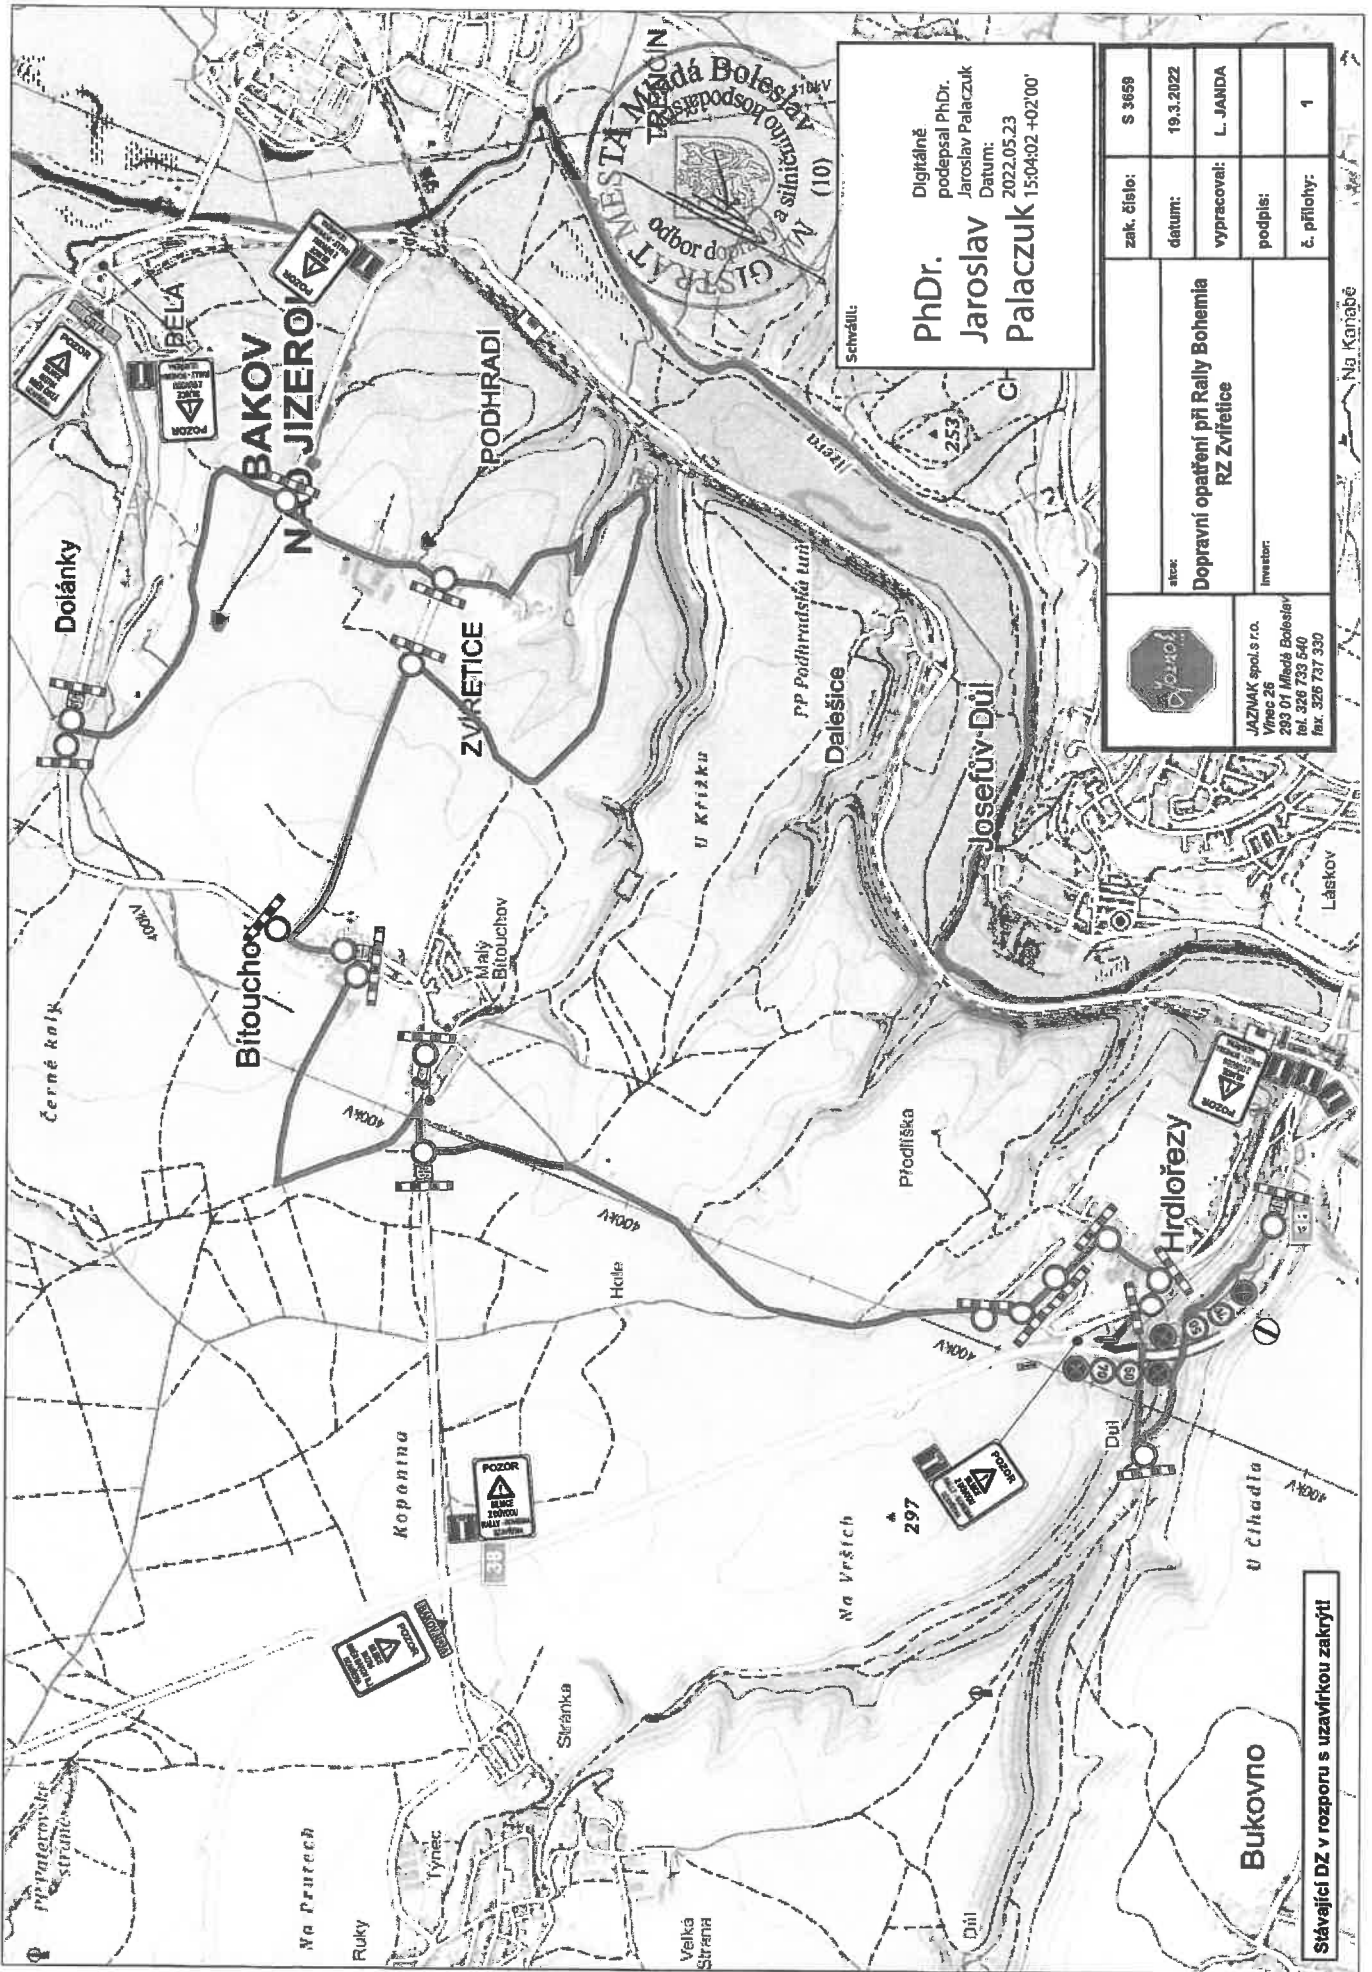

Schwědí:  
**PhDr. Jaroslav Palaczk**  
 Digitálně podepsal PhDr. Jaroslav Palaczk  
 Datum: 2022.05.23  
 15:04:02 +02'00'

 JAZNAK spol.s r.o. Václav 28 239 011 Mladá Boleslav IČ: 326 733 640 IČ: 326 737 330	zak. číslo: S 3659 datum: 19.3.2022 vypracoval: L. JANDA podpis: č. přílohy: 1
	Dopravní opatření při Rally Bohemia RZ Zvířetice Investor:

**Stávající DZ v rozporu s uzavírkou zakrytí**

Na Karabě