


# LEGENDA

		KATASTRÁLNÍ ÚZEMÍ
		ZASTAVĚNÉ ÚZEMÍ OBCE K DATU 08/2018
	LZx	HRANICE LOKALIT ZMĚNY LZ1 – LZ22
	ZA25 - ZA36	LOKALITA SE ZÁBOREM ZPF
		HRANICE BPEJ
3.14.10		KÓD BPEJ
III.		TŘÍDA OCHRANY
		ZEMĚDĚLSKÁ PŮDA S TŘÍDOU OCHRANY I.
		ZEMĚDĚLSKÁ PŮDA S TŘÍDOU OCHRANY II.
		ZEMĚDĚLSKÁ PŮDA S TŘÍDOU OCHRANY III.

## ZÁZNAM O ÚČINNOSTI

A) SPRÁVNÍ ORGÁN, KTERÝ DOKUMENTACI VYDAL: ZASTUPITELSTVO OBCE KATUSICE
B) DATUM NABYTÍ ÚČINNOSTI:
C) POŘIZOVATEL, ÚŘEDNÍ OSOBA POŘIZOVATELE: OBEC KATUSICE Ing. Renata Perglerová Denisova 827, 250 82 Úvaly

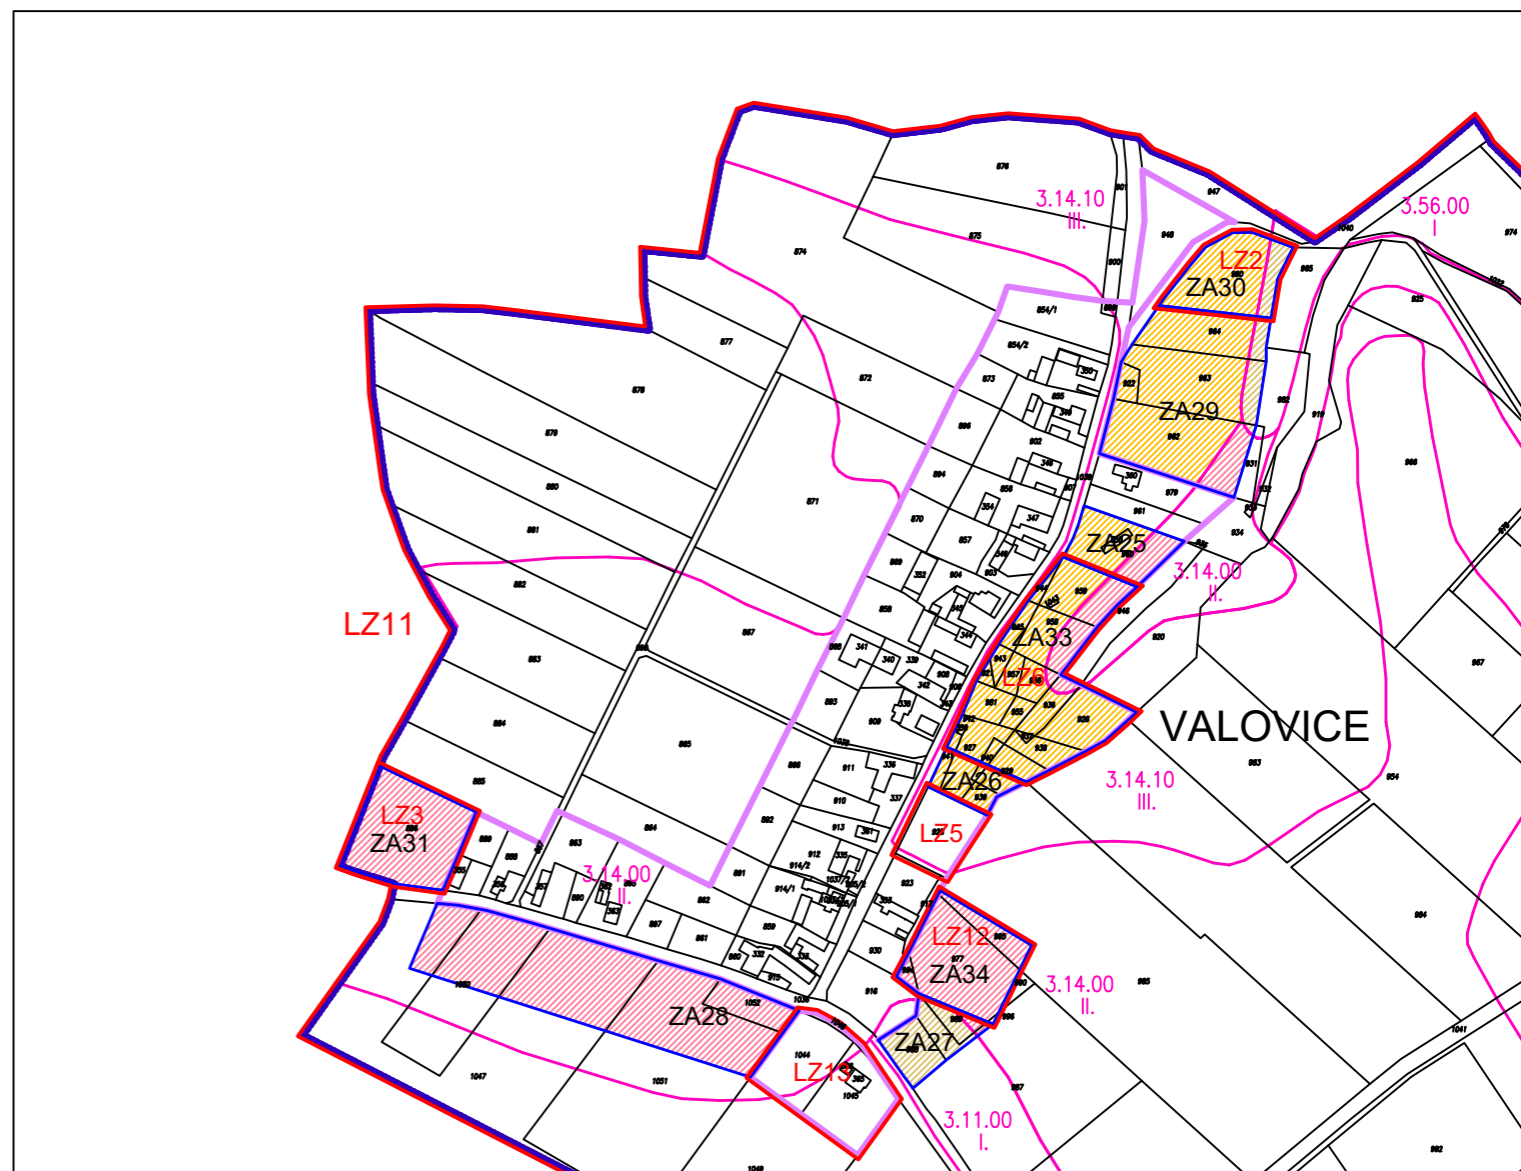

AKCE		
<b>ODŮVODNĚNÍ ZMĚNY č. 1 ÚZEMNÍHO PLÁNU KATUSICE</b>		
OBJEDNATEL OBEC KATUSICE	POŘIZOVATEL OBEC KATUSICE	
PROJEKTANT Ing. arch. ZDENĚK GOTTFRIED aut. architekt ČKA 02424	AUTORIZAČNÍ RAZÍTKO	ČÍSLO PARÉ
ZHOTOVITEL Ing. arch. ZDENĚK GOTTFRIED IČ 41874439 ŠMERALOVA 16, 170 00 PRAHA 7 TELEFON: 604 236 808 WWW.ZDENEKGOTTFRIED.CZ		
STUPEŇ		DATUM 03.01.2023
VÝKRES VÝKRES PŘEDPOKLÁDANÝCH ZÁBORŮ PŮDNÍHO FONDU		
ČÍSLO VÝKRESU II/2		MĚŘITKO 1:5000

