


DK 36/2023

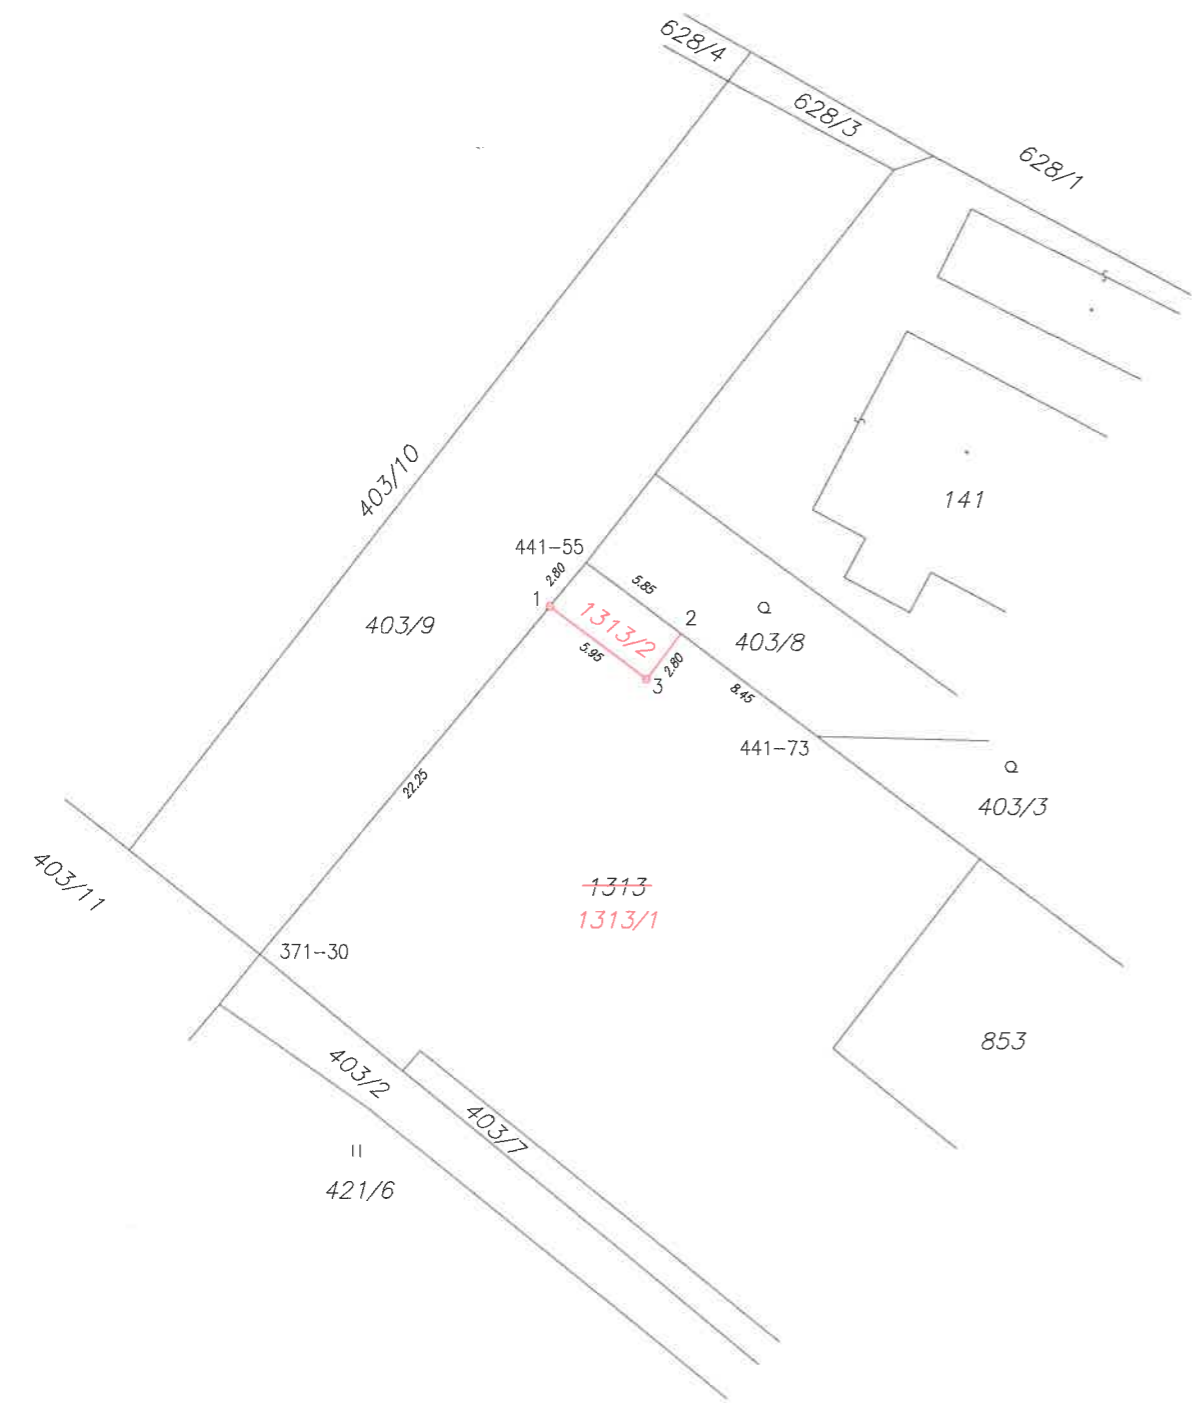

Seznam souřadnic (S-JTSK)

Číslo bodu	Souřadnice pro zápis do KN			Poznámka
	Y	X	kód kv.	
1	712062.44	1007076.17	7	hřeb
2	712056.00	1007077.49	3	značka na podez.
3	712057.68	1007079.74	3	plastový mezník
371-30	712076.65	1007093.27	7	kolík
441-55	712060.65	1007074.02	7	sloupek
441-73	712049.28	1007082.52	7	podezdívka

VÝKAZ DOSAVADNIHO A NOVEHO STAVU ÚDAJŮ KATASTRU NEMOVITOSTÍ														
Dosavadní stav				Nový stav										
Označení pozemku parc. číslem	Výměra parcely		Druh pozemku Způsob využití	Označení pozemku parc. číslem	Výměra parcely		Druh pozemku Způsob využití	Typ stavby Způsob využití	Způs. určení výměr	Porovnání se stavem evidence právních vztahů				
	ha	m <sup>2</sup>			ha	m <sup>2</sup>				Díl přechází z pozemku označeného v katastru nemovitostí	dřívější poz. evidenci	Číslo listu vlastnictví	Výměra dílu	
1313	16	26	ostat. pl. jiná plocha	1313/1	16	10	ostat. pl. jiná plocha		0	1313		10001	16	10
				1313/2		16	ostat. pl. jiná plocha		0	1313		10001		16
	16	26			16	26								

<b>GEOMETRICKÝ PLÁN pro rozdělení pozemku</b>	Geometrický plán ověřil úředně oprávněný zeměměřičský inženýr:	Stejnopis ověřil úředně oprávněný zeměměřičský inženýr:
	Jméno, příjmení: Ing. Kateřina Strnadová	Jméno, příjmení: Ing. Kateřina Strnadová
	Číslo položky seznamu úředně oprávněných zeměměřičských inženýrů: 2393/2008	Číslo položky seznamu úředně oprávněných zeměměřičských inženýrů: 2393/2008
	Dne: 26.1.2023 Číslo: 7/2023	Dne: 1.2.2023 Číslo: 12/2023
Náležitostmi a přesností odpovídá právním předpisům.	Tento stejnopis odpovídá geometrickému plánu v elektronické podobě uloženému v dokumentaci katastrálního úřadu.	
Vyhotovitel: Zdeňka Bičíšťová Koněvova 82, Mladá Boleslav 293 01 IČO: 76614531	Katastrální úřad souhlasí s očíslováním parcel.	Ověření stejnopisu geometrického plánu v listinné podobě.
Číslo plánu: 629-228/2022		
Okres: Mladá Boleslav		
Obec: Katusice		
Kat. území: Katusice		
Mapový list: Mladá Boleslav 4-3/31	Vladimíra Rydlová KÚ pro Středočeský kraj KP Mladá Boleslav PGP: 186/2023-207 2023.01.31 09:49:48 +01'00'	
Dosavadním vlastníkům pozemků byla poskytnuta možnost seznámit se v terénu s průběhem navrhovaných nových hranic, které byly označeny předepsaným způsobem: <b>plastovým mezníkem, hřebem a značkou na podezdívce</b>		