


| LEGENDA     |                                       |
|-------------|---------------------------------------|
|             | KATASTRÁLNÍ ÚZEMÍ                     |
|             | ZASTAVĚNÉ ÚZEMÍ OBCE K DATU 08/2018   |
| LZx         | HRANICE LOKALIT ZMĚNY                 |
| ZA26 - ZA35 | LOKALITA SE ZÁBOREM ZPF               |
|             | HRANICE BPEJ                          |
| 3.14.10     | KÓD BPEJ                              |
| III.        | TŘÍDA OCHRANY                         |
|             | ZEMĚDĚLSKÁ PŮDA S TŘÍDOU OCHRANY I.   |
|             | ZEMĚDĚLSKÁ PŮDA S TŘÍDOU OCHRANY II.  |
|             | ZEMĚDĚLSKÁ PŮDA S TŘÍDOU OCHRANY III. |

### ZÁZNAM O ÚČINNOSTI

|   |
|---|
| A) SPRÁVNÍ ORGÁN, KTERÝ DOKUMENTACI VYDAL:<br>ZASTUPITELSTVO OBCE KATUSICE  |
| B) DATUM NABYTÍ ÚČINNOSTI:  |
| C) POŘIZOVATEL, ÚŘEDNÍ OSOBA POŘIZOVATELE:<br>OBEC KATUSICE<br>Ing. Renata Perglerová<br>Denisova 827, 250 82 Úvaly |

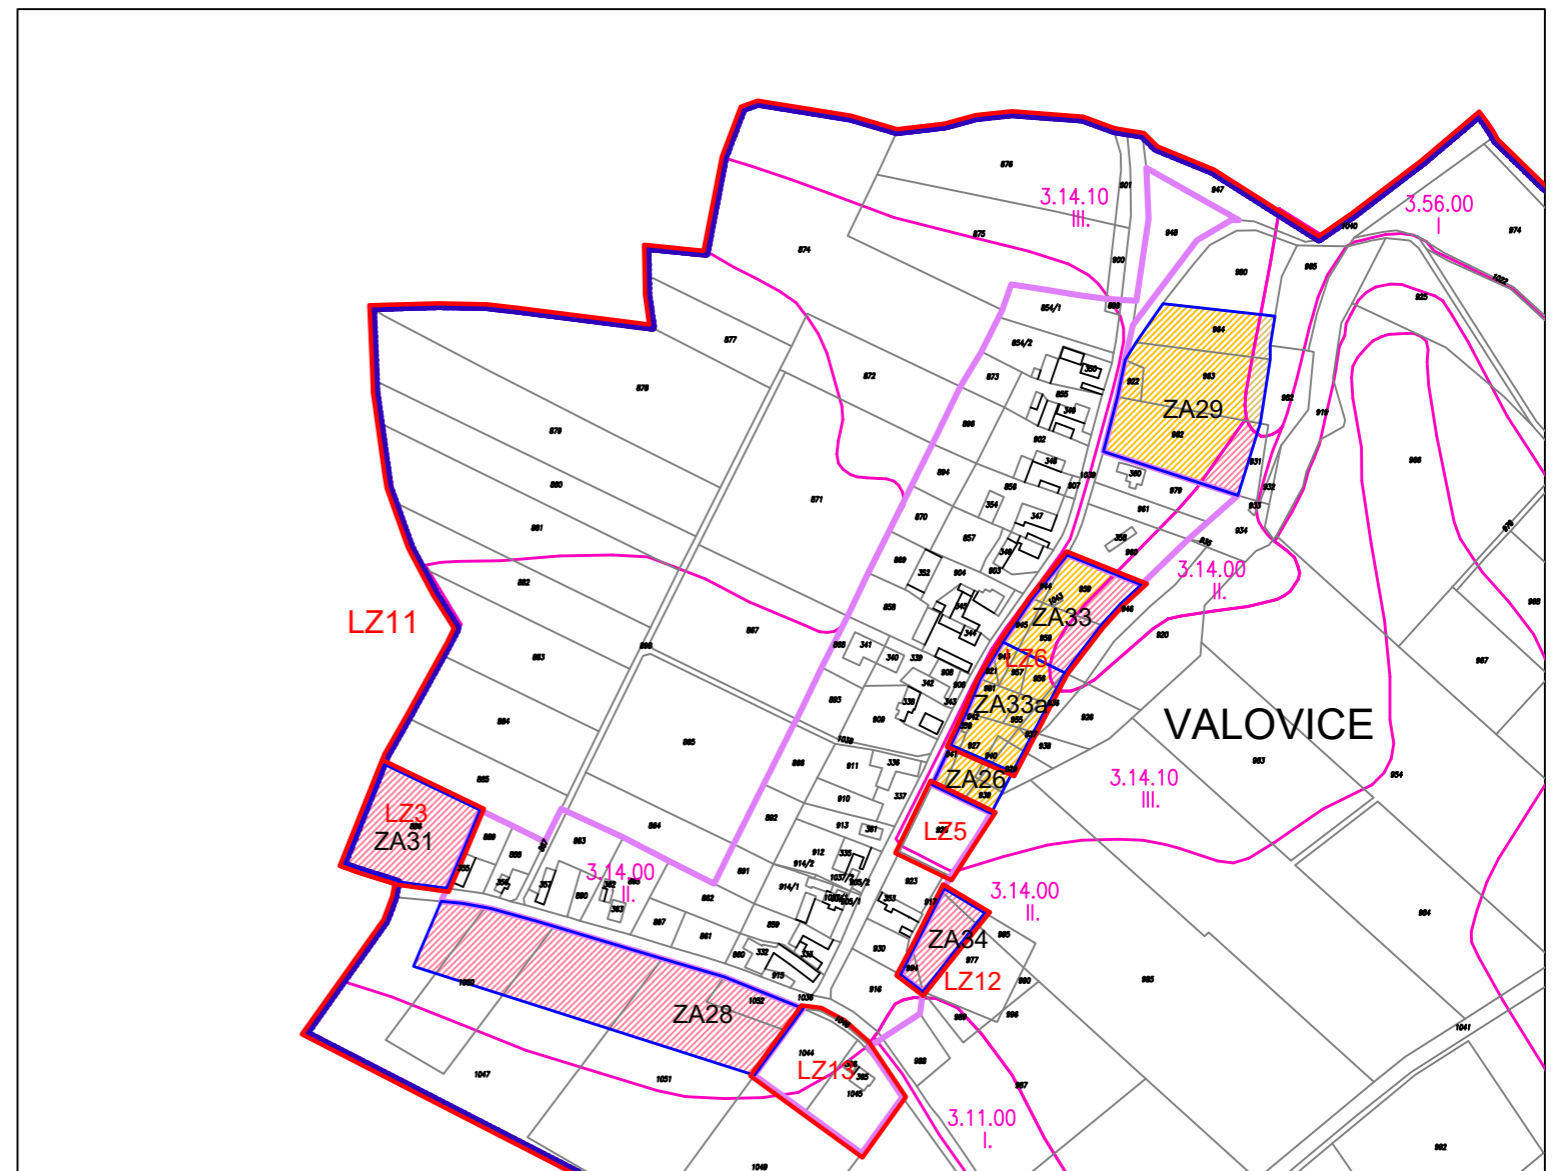

| AKCE   |                              |            |
|--|------------------------------|------------|
| <b>ODŮVODNĚNÍ ZMĚNY č. 1<br/>ÚZEMNÍHO PLÁNU KATUSICE</b>   |                              |            |
| OBJEDNATEL<br>OBEC KATUSICE  | POŘIZOVATEL<br>OBEC KATUSICE |            |
| PROJEKTANT<br>Ing. arch. ZDENĚK GOTTFRIED<br>aut. architekt ČKA 02424  | AUTORIZAČNÍ RAZÍTKO          | ČÍSLO PARÉ |
| ZHOTOVITEL<br>Ing. arch. ZDENĚK GOTTFRIED<br>IČ 41874439<br>ŠMERALOVA 16, 170 00 PRAHA 7<br>TELEFON: 604 236 808<br>WWW.ZDENEKGOTTFRIED.CZ |                              |            |
| STUPEŇ<br>NÁVRH PRO OPAKOVANÉ VEŘEJNÉ PROJEDNÁNÍ   | DATUM<br>24.1.2024           |            |
| VÝKRES<br>VÝKRES PŘEDPOKLÁDANÝCH ZÁBORŮ PŮDNÍHO FONDU  |                              |            |
| ČÍSLO VÝKRESU<br>II/2  | MĚŘITKO<br>1:5000            |            |

