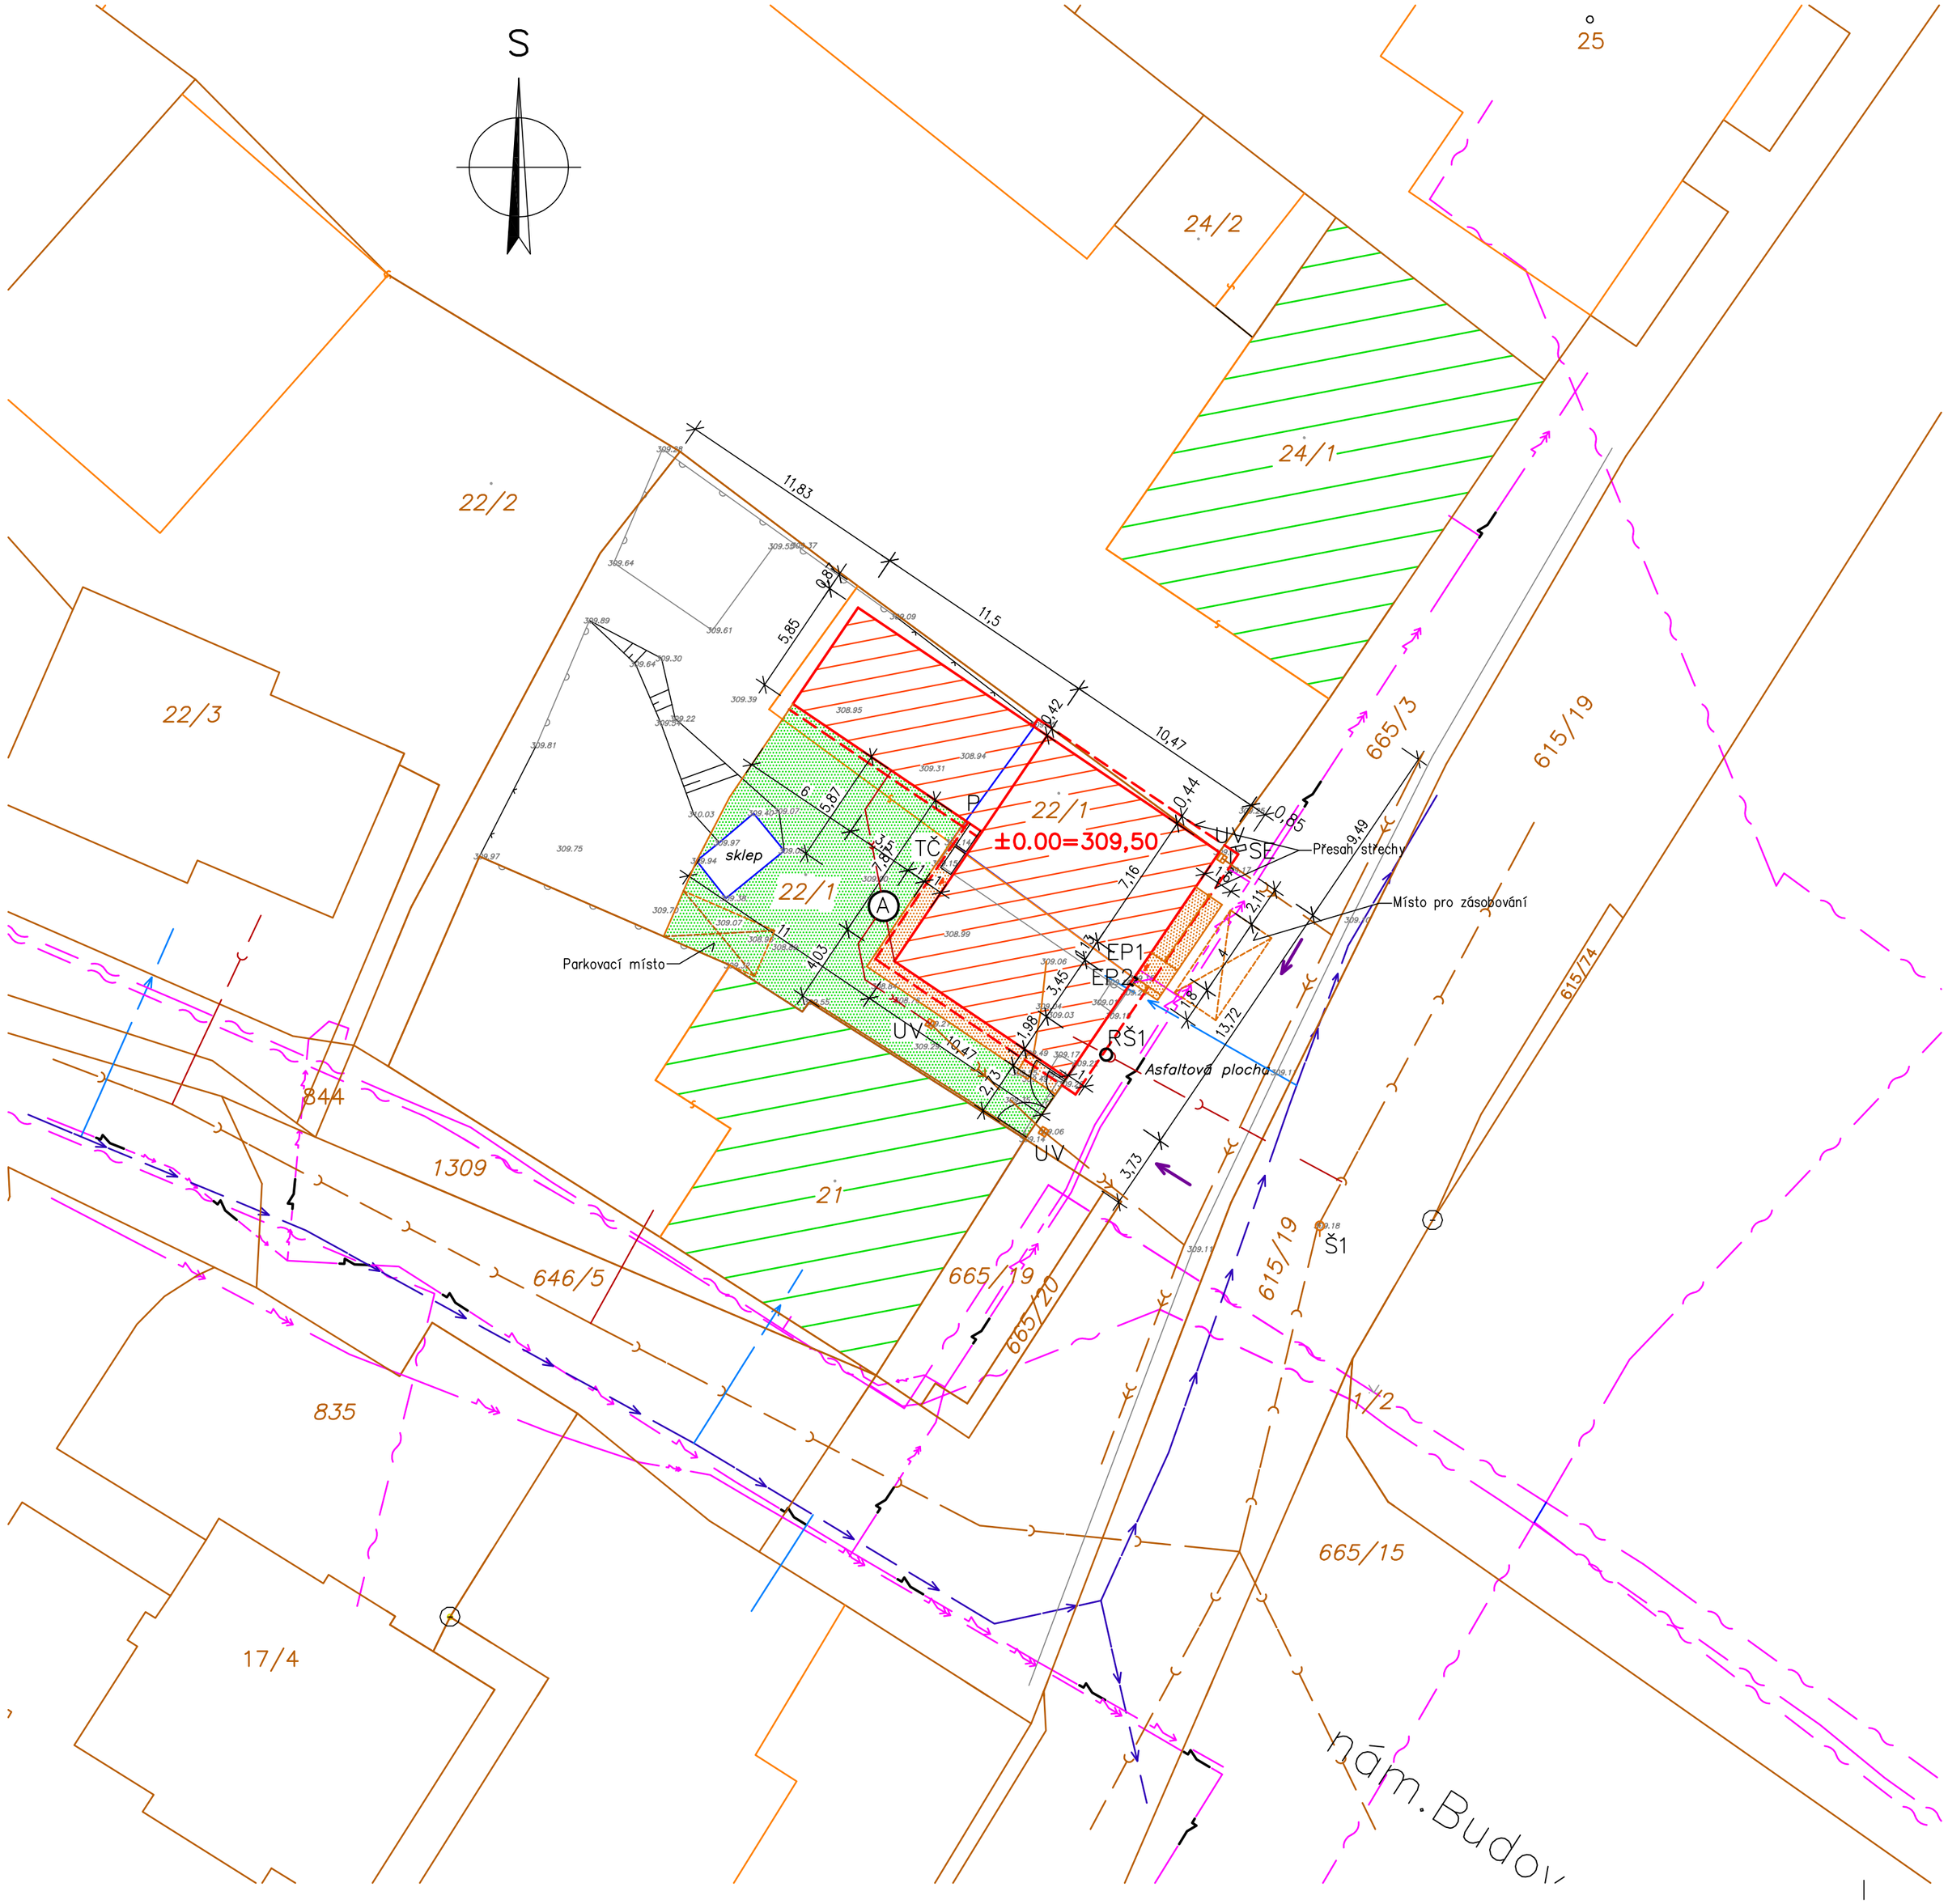

Legenda:

- Navržený bytový dům – zastavěná plocha 211,0 m2
- Navržené zpevněné plochy – chodník z dlažby 19,4 m2
- Navržené zpevněné plochy – rampa a schody 9,3 m2
- Navržené zpevněné ze zatravňovacích tvárnic 153,4 m2
- Vyznačené stávající sousední objekty
- Přesah střechy
- Požárně nebezpečný prostor
- St.22/1 — Hranice a čísla parcel dle KN
- Vnitřní kreska parcel dle KN
- Stávající kabelové vedení společnosti Cetin
- Stávající podzemní vedení VN do 35 kV ve správě ČEZ
- Stávající podzemní vedení NN do 1 kV vč.přípojek ve správě ČEZ
- Stávající předpokládané podzemní vedení veřejného osvětlení
- Stávající veřejný vodovod LT 150 a LT 80
- Stávající vodovodní přípojka
- Stávající splašková kanalizace PVC 300
- Stávající splašková kanalizační přípojka
- Stávající dešťová kanalizace
- Navržená dešťová kanalizace PVC KG DN 125 dl.16,0 m
- Stávající oplocení z pletiva do kovových sloupků
- Stávající sjezd ze silnice a přes asfaltovou obecní plochu a chodník na pozemek – bez
- Š1 — Kanalizační šachty veřejné splaškové kanalizace
- UV — Stávající uliční vpusti na dešťové kanalizaci
- EP1 — Stávající plastová pojistková skříň a el. skříň pro elektroměr a hl.jistič ve zděném pilíři po odstranění RD
- EP2 — Navržená el. skříň pro dům vedle stávající – kabelová přípojka zůstane zachována Po přepojení se stávající el. skříň zruší
- A — Navržená akumulační plastová nádrž na dešťovou vodu – objem min.3,0 m3
- RŠ1 — Navržená revizní šachta na kanalizační přípojce
- TČ — Venkovní jednotka tepelného čerpadla
- P — Nádoby na komunální a tříděný odpad jsou v objektu vedle garáže
- SE — Stávající sloupy veřejného osvětlení

Poznámka:

– Před zahájením zemních a stavebních prací je nutné vytyčit všechny inženýrské sítě dotčenými správci

– Při práci v ochranném pásmu podzemních vedení je nutné dodržet podmínky dotčených správců sítí (viz dokladová část)

±0,00 = 309,50 m n.m. – podlaha v přízemí BD

Výškový systém Bpv, souřadnicový systém JTSK

Kreslil:	Ing.Říha		ing.Vladimír ŘÍHA stavby a projekty
Zodp.projektant:	Ing.Říha		
Místo stavby:	k.ú. Katusice, p.č.st.22/1	Stupeň:	DSP
Investor:	Ladislav Kvajsar a Jitka Kvajsarová	Datum:	3/2023
Akce: Novostavba bytového domu na p.č.st.22/1 v k.ú.Katusice		Formát:	4 A4
		Měřítko:	1: 250
Obsah: Koordinační situační výkres		Číslo výkresu:	C.3.