


Uzavírka části ulice Kovaňská od 23.9. – 29.9.2024

Údaje o uzavírce:

- 1) ***Úsek uzavírky:*** silnice III. třídy č. 259 9 (poz.parc. č. 666/10 k. ú. Katusice), cca v silničním km 0,070 v obci Katusice, ul. Kovaňská v úseku u poz. parc. č. 307/6 v k. ú. Katusice naproti č.p. 56.
- 2) ***Důvod uzavírky:*** výstavb přípojky vody a kanalizace pro poz. parc. č. 307/6 v k. ú. Katusice.
- 3) ***Druh uzavírky:*** úplná
- 4) ***Termín uzavírky:*** od 23.9.2024 – do 29.9.2024.
- 5) ***Trasa objížďky:*** ze silnice č. III/259 9 po silnici č. II/259 směr Kluky, po silnici č. III/259 10 směr Kováň, zpět na sil. č. III/259 9 směr Katusice.
- 6) **Pravidelná autobusová doprava – není uzavírkou vedena.**

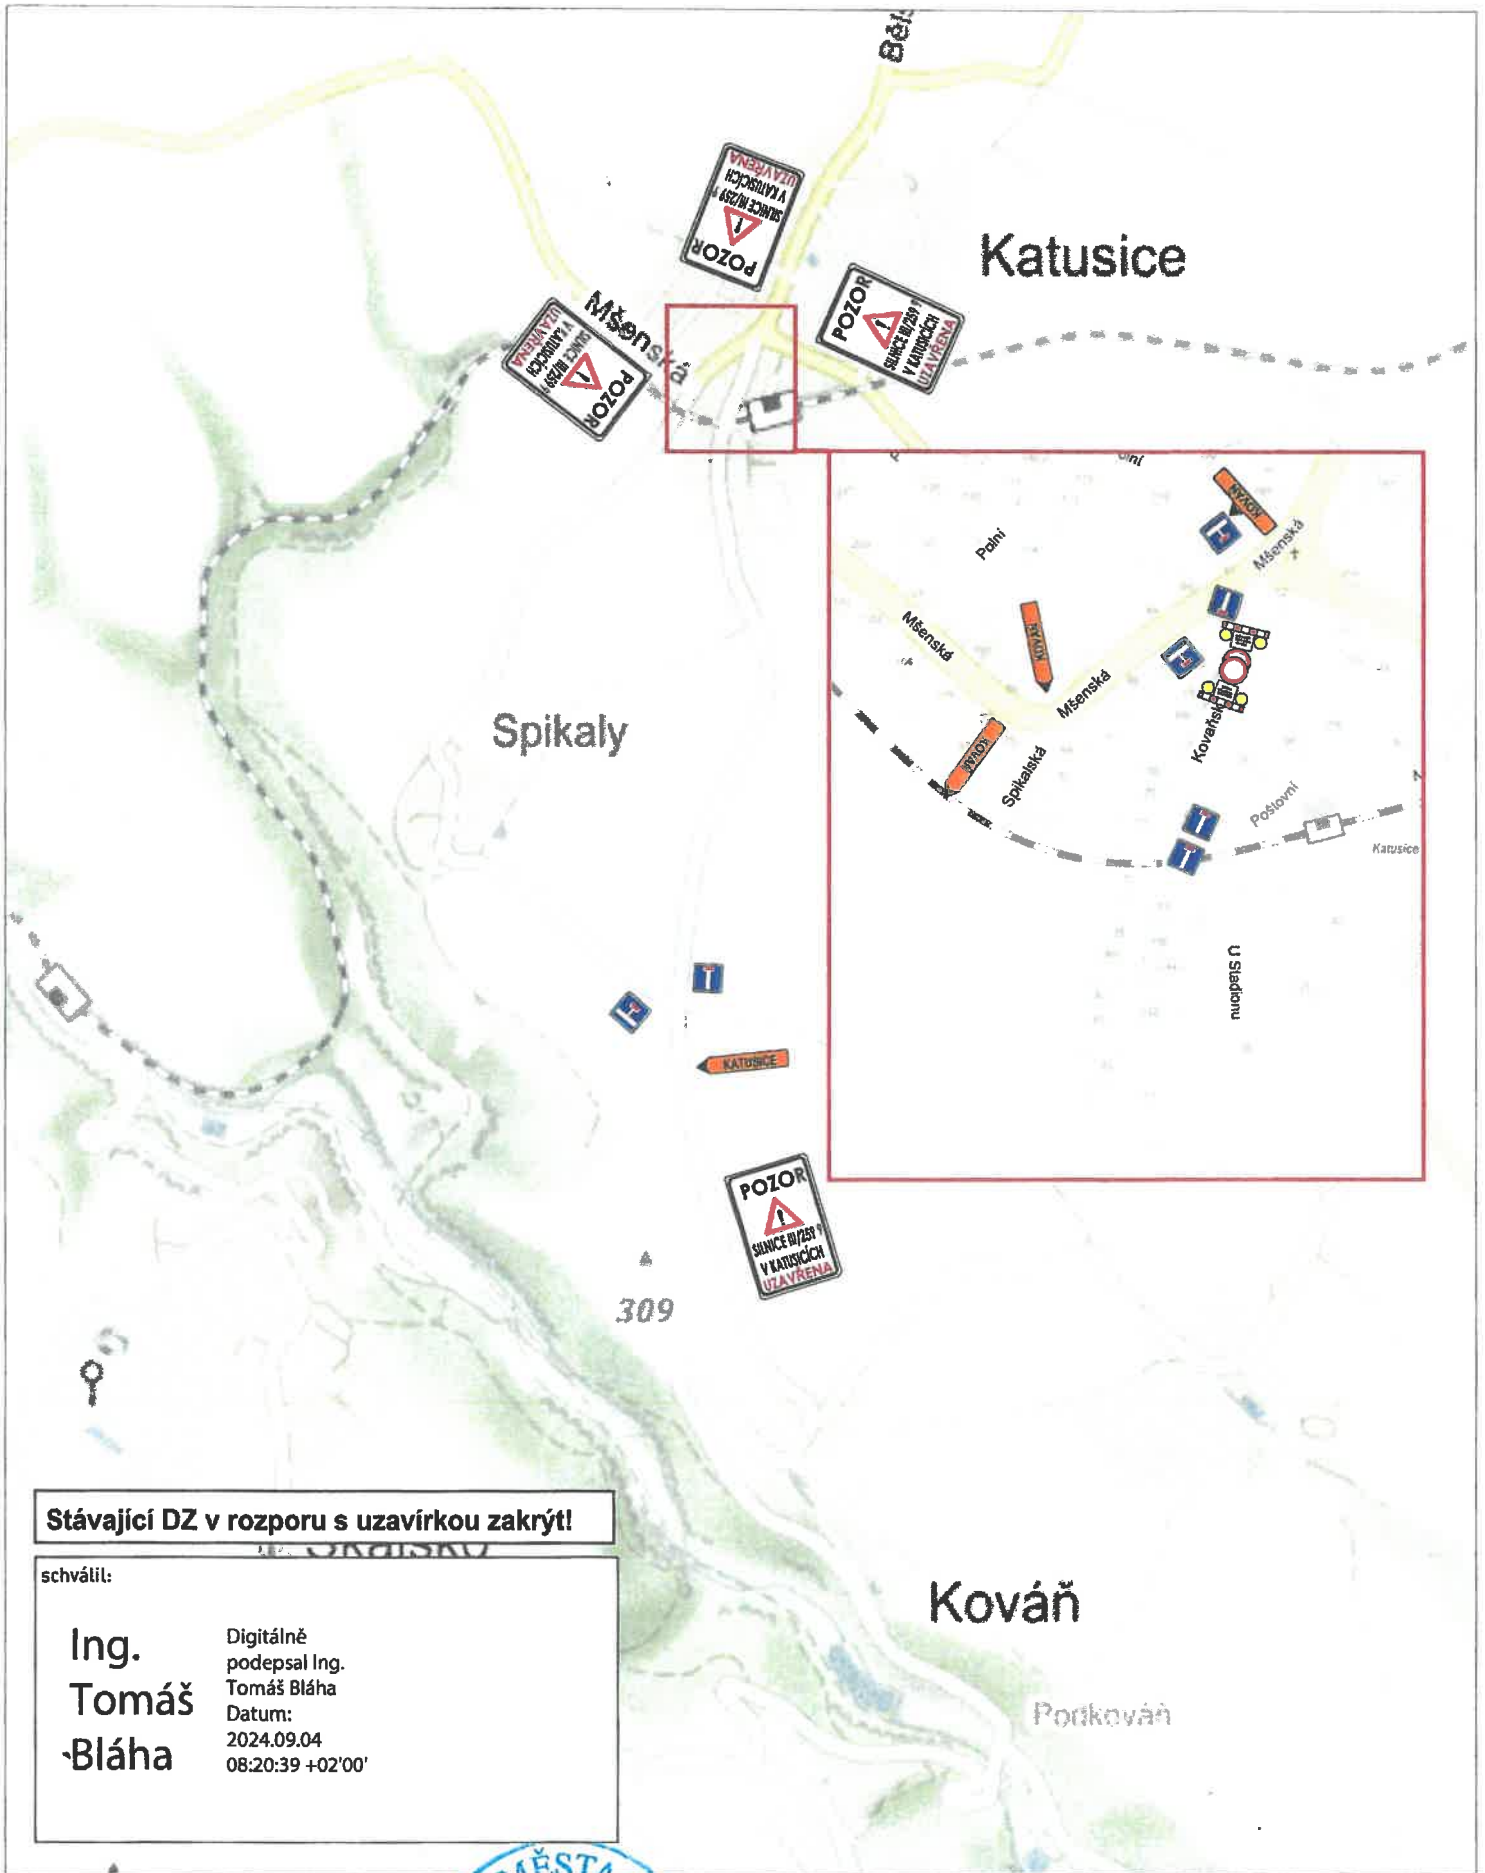


Stávající DZ v rozporu s uzavírkou zakrýt!

schválil:

Ing. Tomáš Bláha
 Digitálně podepsal Ing. Tomáš Bláha
 Datum: 2024.09.04
 08:20:39 +02'00'



 JAZNAK spol.s r.o. Vínec 26 293 01 Mladá Boleslav tel. 326 733 540 fax. 326 737 330	akce:	Dopravní opatření při výstavbě vodovodní a kanalizační přípojky pro p. č. 307/6 na silnici III/259 9 v Katusicích	zak. číslo:	S 4471
	investor:		datum:	5.8.2024
			vypracoval:	L. JANDA
			podpis:	
			č. přílohy:	1