


ZÁZNAM O ÚČINNOSTI

A) SPRÁVNÍ ORGÁN, KTERÝ DOKUMENTACI VYDAL: ZASTUPITELSTVO OBCE KATUSICE
B) DATUM NABÝTÍ ÚČINNOSTI:
C) POŘIZOVATEL, ÚŘEDNÍ OSOBA POŘIZOVATELE: Obecní úřad Katusice Ing. Renata Perglerová Dělníova 827, 250 82 Opatov


LEGENDA JE NA VÝKRESU I/1 - část A

AKCE		
ÚZEMNÍ PLÁN KATUSICE		
OBJEDNATEL OBCE KATUSICE	POŘIZOVATEL Obecní úřad Katusice	
PROJEKTANT Ing. arch. ZDENĚK GÖTTFRIED aut. architek. č. 02424	AUTORIZAČNÍ RAZÍTKO	ČÍSLO PARÉ
ZHOTOVITEL Ing. arch. ZDENĚK GÖTTFRIED IČ: 41874439 SMERKOVÁ 16, 170 00 PRAHA 7 TELEFON: 604 236 808 WWW.ZDENEKGOTTFRIED.CZ		
STUPĚŇ ÚPLNÉ ZNĚNÍ PO ZMĚNĚ č. 1 ÚP KATUSICE	DATUM 08/2024	
VÝKRES VÝKRES ZÁKLADNÍHO ČLENĚNÍ		
ČÍSLO VÝKRESU I/1 - část B	MĚŘÍTKO 1:5000	

část A

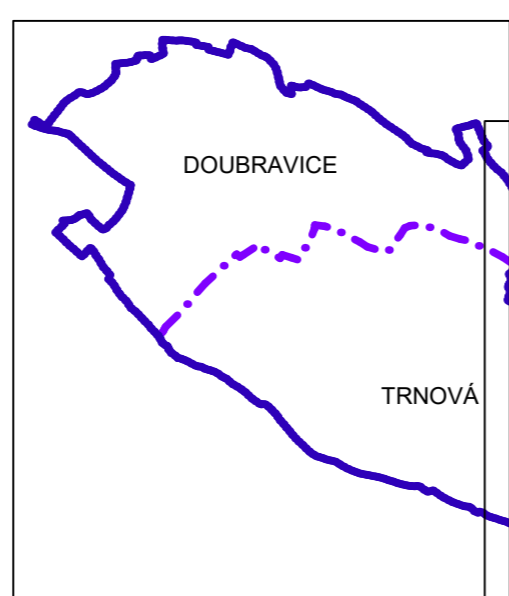

část B

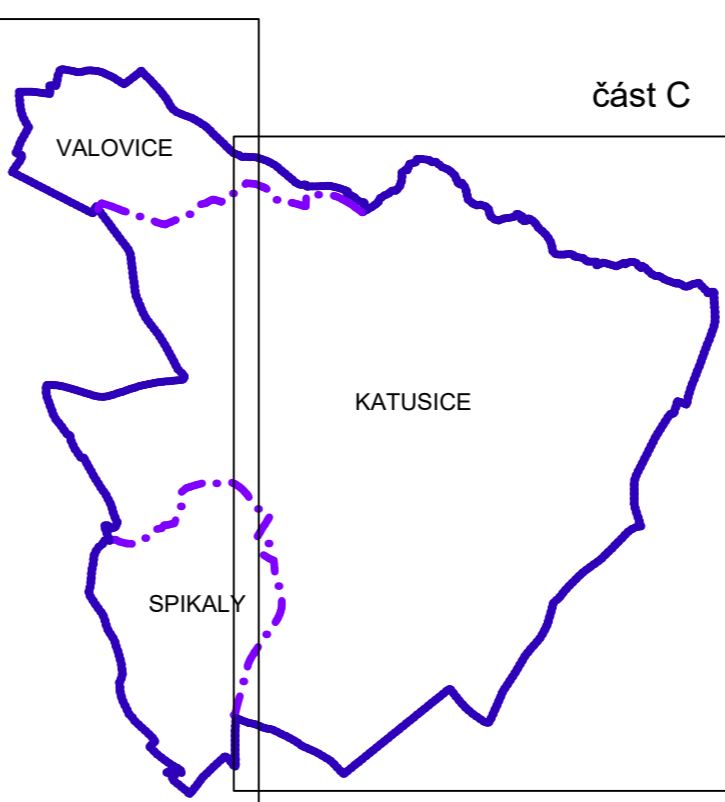

část C

SCHÉMA KLADU LISTŮ: