


KATUSICE

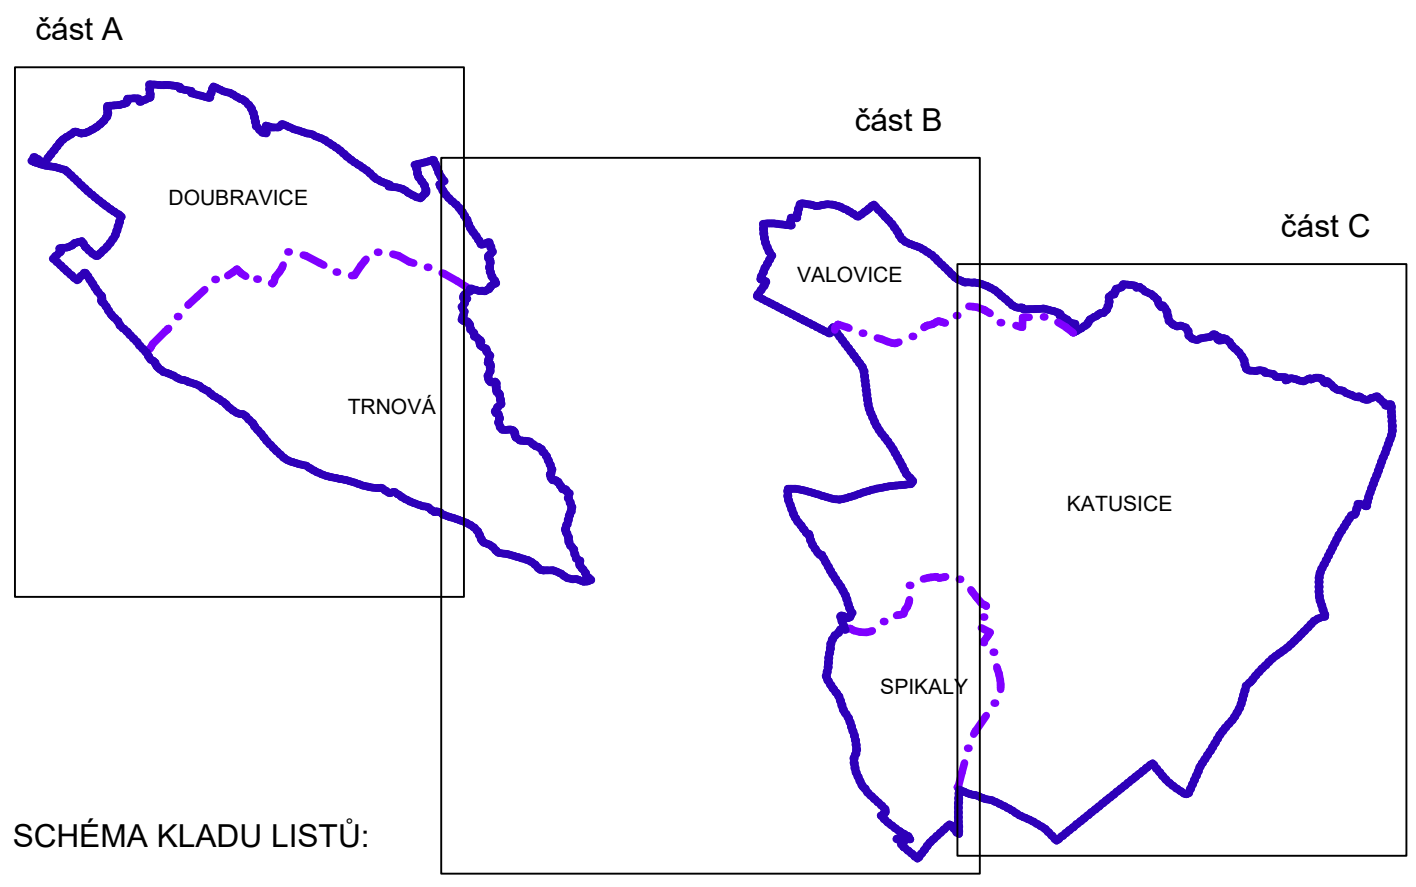

LEGENDA JE NA VÝKRESU I/1 - část A

ZÁZNAM O ÚČINNOSTI

A) SPRÁVNÍ ORGÁN, KTERÝ DOKUMENTACI VYDAL:
ZASTUPITELSTVO OBCE KATUSICE

B) DATUM NABÝTÍ ÚČINNOSTI:

C) POŘIZOVATEL, ÚŘEDNÍ OSOBA POŘIZOVATELE:
Obecní úřad Katusice
Ing. Renata Perglerová
Denšova 827, 250 62 Úvaly

ÚZEMNÍ PLÁN KATUSICE		
OBJEDNATEL OBEC KATUSICE	POŘIZOVATEL Obecní úřad Katusice	ČÍSLO PARÉ
PROJEKTANT Ing. arch. ZDENĚK GOTTFRED out. architekt ČKA 02424	AUTORIZAČNÍ RAZÍTKO	
ZHOTOVITEL Ing. arch. ZDENĚK GOTTFRED IČ 41874439 ŠMERALOVA 16, 170 00 PRAHA 7 TELEFON 604 236 808 WWW.ZDENEKGOTTFRED.CZ		
STUPEŇ ÚPLNÉ ZNĚNÍ PO ZMĚNĚ č. 1 ÚP KATUSICE	DATUM 08/2024	
VÝKRES VÝKRES ZÁKLADNÍHO ČLENĚNÍ		MĚRÍTKO 1:5000
ČÍSLO VÝKRESU I/1 - část C		