


ZÁZNAM O ÚČINNOSTI

A) SPRÁVNÍ ORGÁN, KTERÝ DOKUMENTACI VYDAL: ZASTUPITELSTVO OBCE KATUSICE
B) DATUM NABÝTÍ ÚČINNOSTI:
C) PŘÍZVUKOVATEL, ÚŘEDNÍ OSOBA PŘÍZVUKOVATELE: Obecní úřad Katusice Ing. Renata Perglerová Dělnická 827, 250 82 Ovály


LEGENDA JE NA VÝKRESU I/2 - část A

AKCE		
ÚZEMNÍ PLÁN KATUSICE		
OBJEDNATEL OBEC KATUSICE	PŘÍZVUKOVATEL Obecní úřad Katusice	
PROJEKTANT Ing. arch. ZDENĚK GÖTTFRIED aut. architekt ČKA 02424	AUTORIZAČNÍ RAZÍTKO	ČÍSLO PÁŘE
ZHOTOVITEL Ing. arch. ZDENĚK GÖTTFRIED IČ: 41874439 SMERKOVÁ 16, 170 00 PRAHA 7 TELEFON: 604 236 808 WWW.ZDENEKGOTTFRIED.CZ		
STUPĚŇ ÚPLNÉ ZNĚNÍ PO ZMĚNĚ č. 1 ÚP KATUSICE	DATUM 08/2024	
VÝKRES HLAVNÍ VÝKRES		
ČÍSLO VÝKRESU I/2 - část B	MĚŘÍTKO 1:5000	

část A

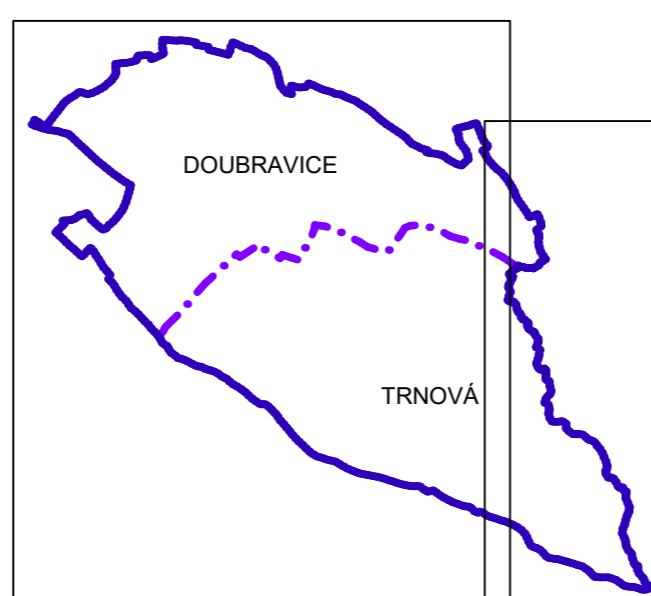

část B

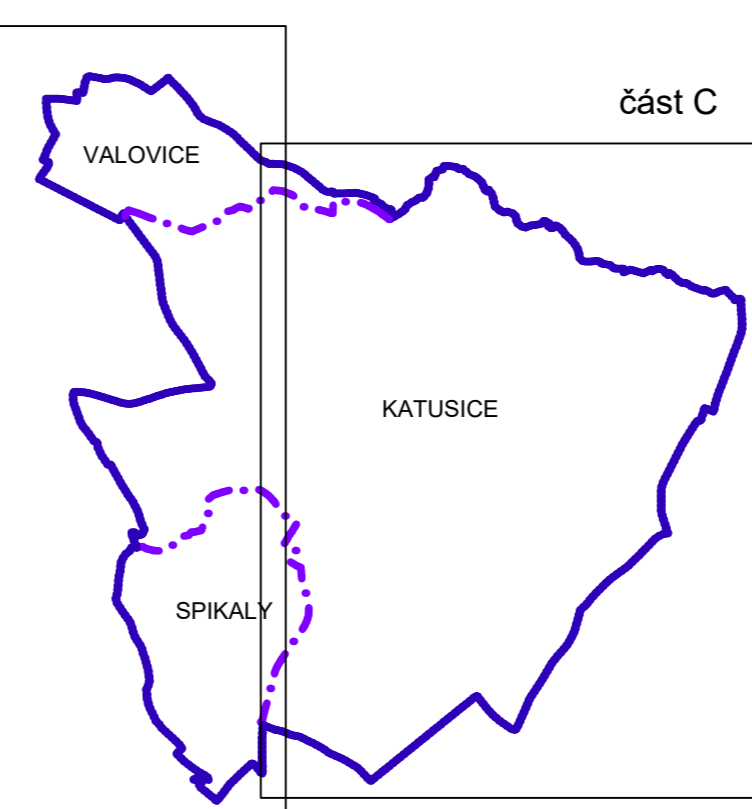

část C

SCHÉMA KLADU LISTŮ: