

Proti Sudoměři
TRNOVÁ

VALOVICE

KATUSICE

SPIČALY


ZÁZNAM O ÚČINNOSTI

A) SPRÁVNÍ ORGÁN, KTERÝ DOKUMENTACI VYDAL: ZASTUPITELSTVO OBCE KATUSICE
B) DATUM NABÝTÍ ÚČINNOSTI:
C) PŮRIZOVATEL, ÚŘEDNÍ OSOBA PŮRIZOVATELE: Obecní úřad Katusice Ing. Renata Perglerová Denšova 827, 250 82 Óvady


LEGENDA JE NA VÝKRESU I/3 - část A

AKCE ÚZEMNÍ PLÁN KATUSICE		
OBJEDNATEL OBEC KATUSICE	PŮRIZOVATEL Obecní úřad Katusice	
PROJEKTANT Ing. arch. ZDENĚK GÖTTFRID aut. architekt ČKA 02424	AUTORIZAČNÍ RAZÍTKO	ČÍSLO PARÉ
ZHOTOVITEL Ing. arch. ZDENĚK GÖTTFRID Č. 41874439 SMETKOVÁ 16, 170 00 PRAHA 7 TELEFON: 604 236 808 WWW.ZDENEKGOTTFRID.CZ		
STUPĚŇ ÚPLNÉ ZNĚNÍ PO ZMĚNĚ Č. 1 ÚP KATUSICE	DATUM 08/2024	
VÝKRES VÝKRES VEŘEJNĚ PROSPĚŠNÝCH STAVEB, OPATŘENÍ A ASANACÍ		
ČÍSLO VÝKRESU I/3 - část B	MĚŘÍTKO 1:5000	

část A

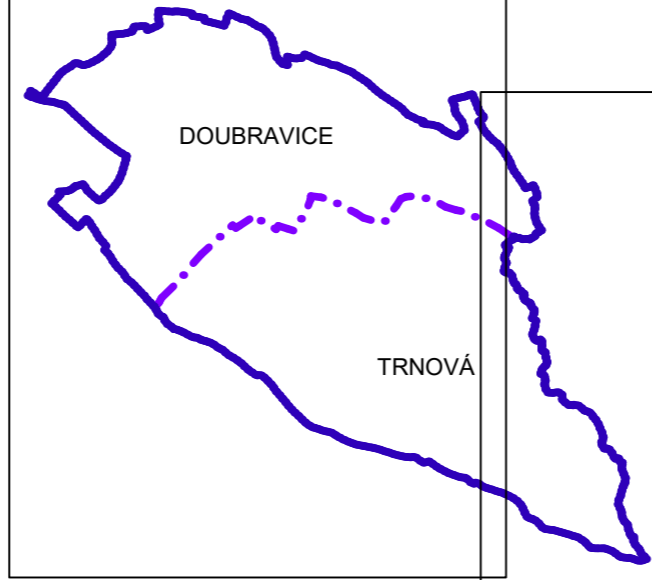

část B

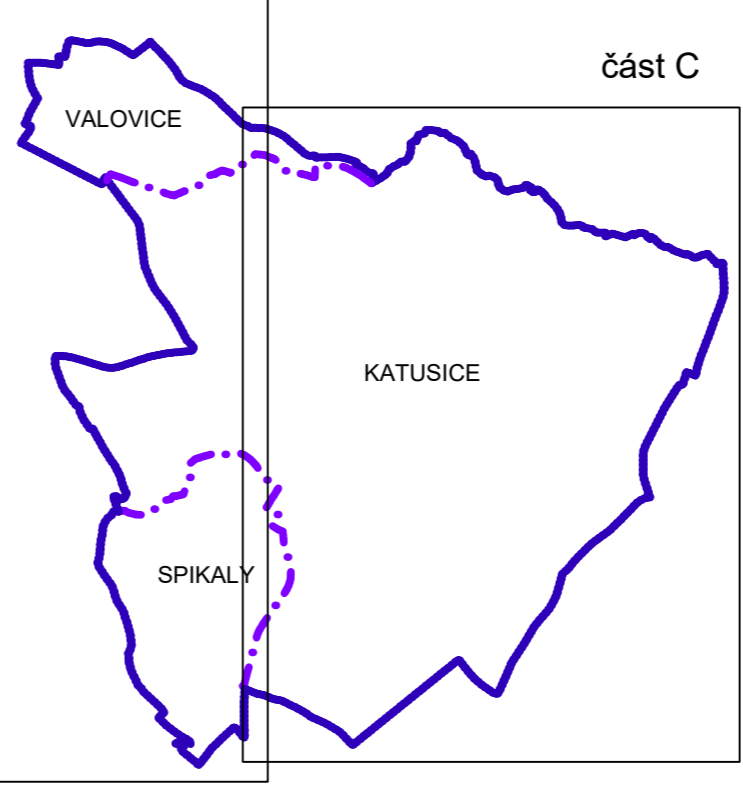

část C

SCHÉMA KLADU LISTŮ:

II/2599