

ZÁZNAM O ÚČINNOSTI

A) SPRÁVNÍ ORGÁN, KTERÝ DOKUMENTACI VYDAL:
ZASTUPITELSTVO OBCE KATUSICE


B) DATUM NABÝTÍ ÚČINNOSTI:

C) PŮRIZOVATEL, ÚŘEDNÍ OSOBA PŮRIZOVATELE:
Obecní úřad Katusice
Ing. Renata Perglerová
Dělnická 827, 250 82 Olavý


LEGENDA JE NA VÝKRESU II/1 - část A

AKCE ODŮVODNĚNÍ ÚZEMNÍHO PLÁNU KATUSICE		
OBJEDNATEL OBEC KATUSICE	PŮRIZOVATEL Obecní úřad Katusice	
PROJEKTANT Ing. arch. ZDENĚK GÖTTFRIED aut. architekt ČKA 02424	AUTORIZAČNÍ RAZÍTKO	ČÍSLO PÁŘE
ZHOTOVITEL Ing. arch. ZDENĚK GÖTTFRIED IČ: 41874439 SMERNOVA 16, 170 00 PRAHA 7 TELEFON: 604 236 808 WWW.ZDENEKGOTTFRIED.CZ		
STUPĚŇ ÚPLNÉ ZNĚNÍ PO ZMĚNĚ č. 1 ÚP KATUSICE	DATUM 08/2024	
VÝKRES KOORDINAČNÍ VÝKRES		
ČÍSLO VÝKRESU II/1 - část B	MĚŘÍTKO 1:5000	

část A

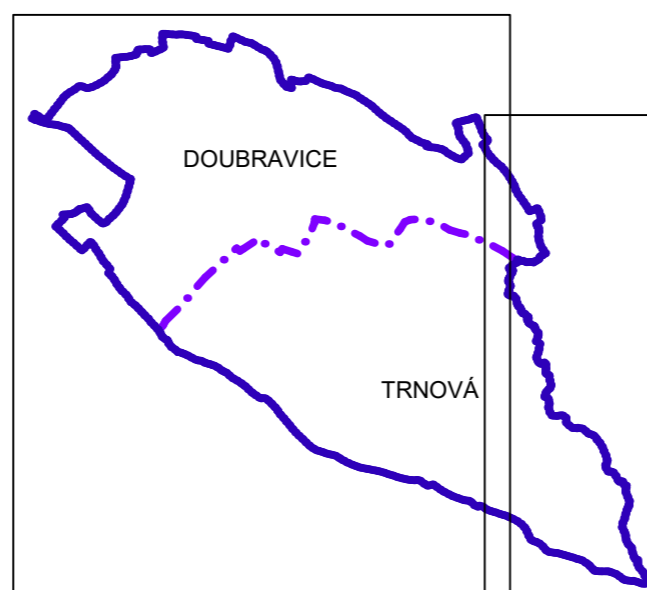

část B

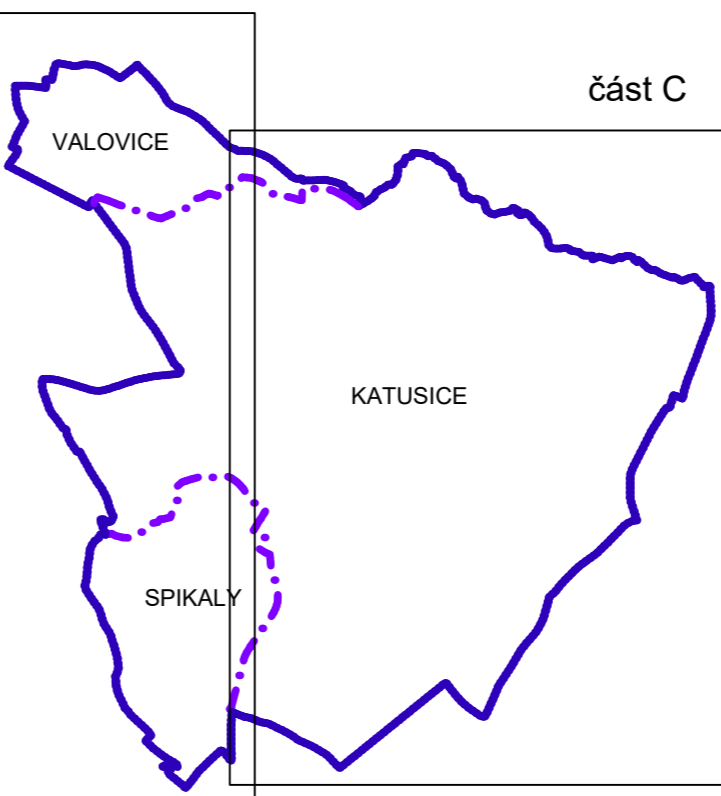

část C

SCHÉMA KLADU LISTŮ:

III/2599