


LEGENDA	
	KATASTRÁLNÍ ÚZEMÍ
	ZASTAVĚNÉ ÚZEMÍ OBCE K DATU 08/2018
LZx	HRANICE LOKALIT ZMĚNY
ZA26 - ZA35	LOKALITA SE ZÁBOREM ZPF
	HRANICE BPEJ
3.14.10	KÓD BPEJ
III.	TŘÍDA OCHRANY
	ZEMĚDĚLSKÁ PŮDA S TŘÍDOU OCHRANY I.
	ZEMĚDĚLSKÁ PŮDA S TŘÍDOU OCHRANY II.
	ZEMĚDĚLSKÁ PŮDA S TŘÍDOU OCHRANY III.

### ZÁZNAM O ÚČINNOSTI

A) SPRÁVNÍ ORGÁN, KTERÝ DOKUMENTACI VYDAL: ZASTUPITELSTVO OBCE KATUSICE
B) DATUM NABYTÍ ÚČINNOSTI:
C) POŘIZOVATEL, ÚŘEDNÍ OSOBA POŘIZOVATELE: Obecní úřad Katusice Ing. Renata Perglerová Denisova 827, 250 82 Úvaly

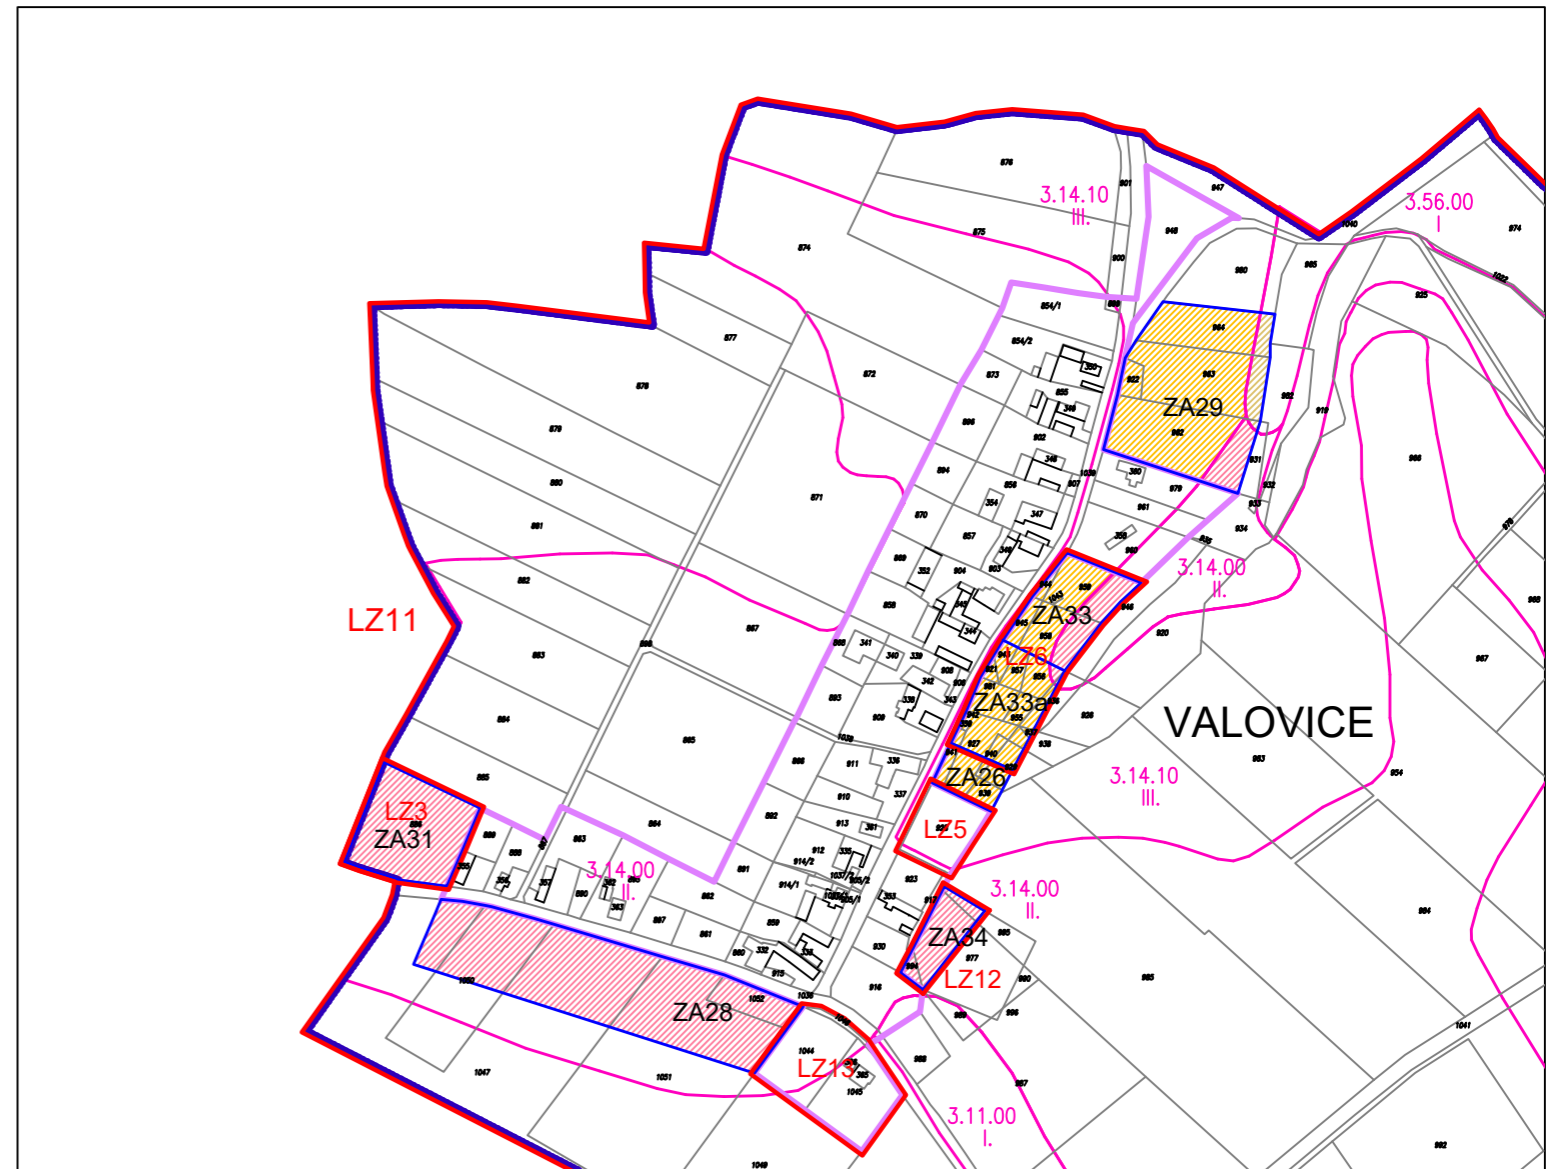

AKCE		
<b>ODŮVODNĚNÍ ZMĚNY č. 1 ÚZEMNÍHO PLÁNU KATUSICE</b>		
OBJEDNATEL OBEC KATUSICE	POŘIZOVATEL Obecní úřad Katusice	
PROJEKTANT Ing. arch. ZDENĚK GOTTFRIED aut. architekt ČKA 02424	AUTORIZAČNÍ RAZÍTKO	ČÍSLO PARÉ
ZHOTOVITEL Ing. arch. ZDENĚK GOTTFRIED IČ 41874439 ŠMERALOVA 16, 170 00 PRAHA 7 TELEFON: 604 236 808 WWW.ZDENEKGOTTFRIED.CZ		
STUPEŇ	DATUM 08/2024	
VÝKRES VÝKRES PŘEDPOKLÁDANÝCH ZÁBORŮ PŮDNÍHO FONDU		
ČÍSLO VÝKRESU II/2	MĚŘITKO 1:5000	

