



LEGENDA	
	ŘEŠENÉ ÚZEMÍ
	HRANICE KATASTRU
	ČÁST ÚZEMNÍHO PLÁNU S PRVKY REGULAČNÍHO PLÁNU
	ZASTAVĚNÉ ÚZEMÍ (k datu 13.3.2025)
	ZASTAVITELNÁ PLOCHA (Z.1–Z.26,Z.28,Z.29,Z.31–Z.36)
	ZASTAVITELNÁ PLOCHA, PRO KTEROU JE STANOVENA ETAPIZACE
	TRANSFORMAČNÍ PLOCHA (T.1–T.3)
	ZMĚNA V KRAJINĚ (K.1)
	PLOCHA PRO OVĚŘENÍ ÚZEMNÍ STUDIÍ (US.1–US.x)

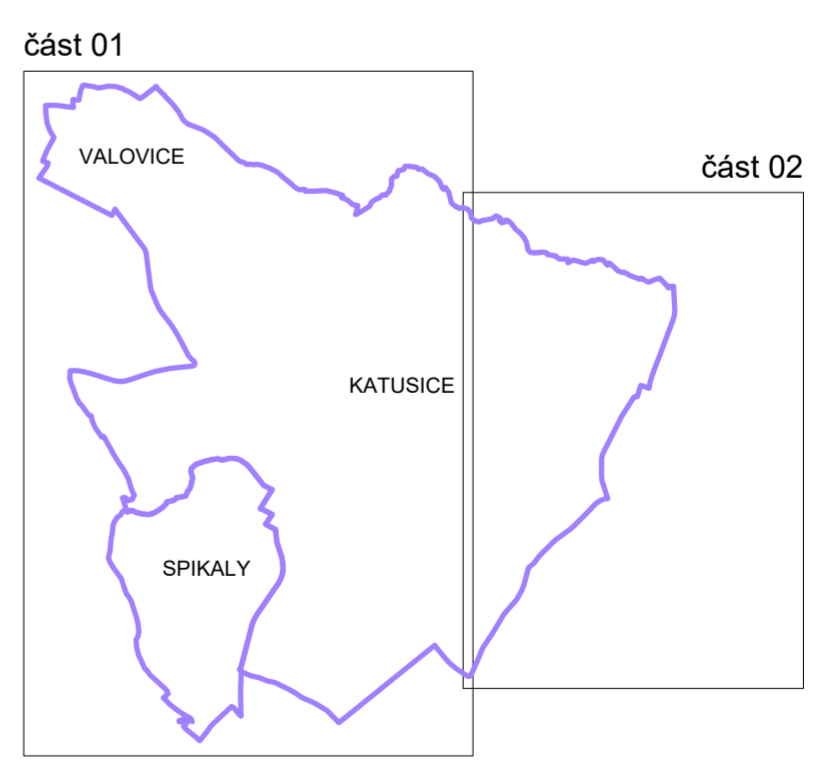
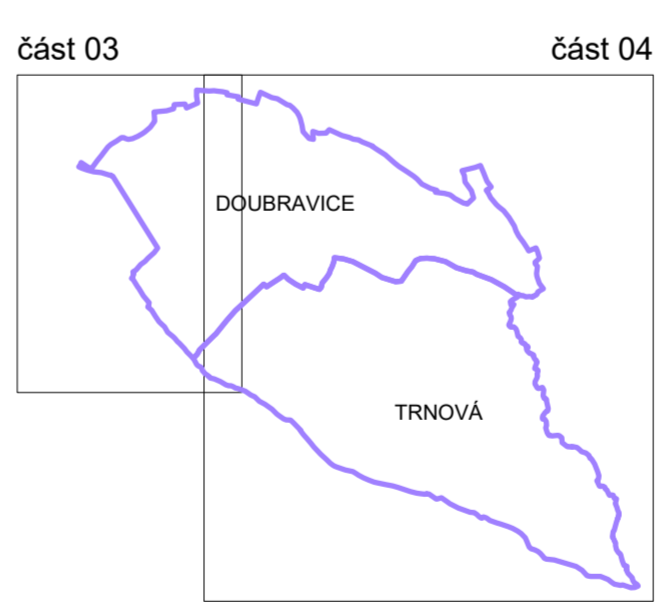


SCHÉMA KLADU LISTŮ:

ZÁZNAM O ÚČINNOSTI
A) SPRÁVNÍ ORGÁN, KTERÝ DOKUMENTACI VYDAL: ZASTUPITELSTVO OBCE KATUSICE
B) POŘADOVÉ ČÍSLO POSLEDNÍ ZMĚNY ÚP: 2
C) DATUM NABYTÍ ÚČINNOSTI POSLEDNÍ ZMĚNY ÚP: 23.12.2025
D) OPRAVNĚNÁ ÚŘEDNÍ OSOBA POŘIZOVATELE: paní starostka Mgr. Věra Štencová ZÁSTUPCE POŘIZOVATELE: Ing. Renata Perglerová Denšova 827 250 82 Úvaly

AKCE		
ÚZEMNÍ PLÁN KATUSICE		
OBJEDNATEL OBEC KATUSICE	POŘIZOVATEL Obecní úřad Katusice	
PROJEKTANT Ing. arch. ZDENĚK GOTTFRIED IČ 41674459 out. architekt ČKA 02424	AUTORIZAČNÍ RAZÍTKO	ČÍSLO PARÉ
ZHOTOVITEL Ing. arch. ZDENĚK GOTTFRIED IČ 41674459 ŠMERALOVA 16, 170 00 PRAHA 7 TELEFON: 604 236 808 WWW.ZDENEKGOTTFRIED.CZ		
STUPEŇ ÚPLNÉ ZNĚNÍ PO ZMĚNĚ č. 2		DATUM 12/2025
VÝKRES VÝKRES ZÁKLADNÍHO ČLENĚNÍ		
ČÍSLO VÝKRESU 1 - část 02		MĚŘÍTKO 1:5000